



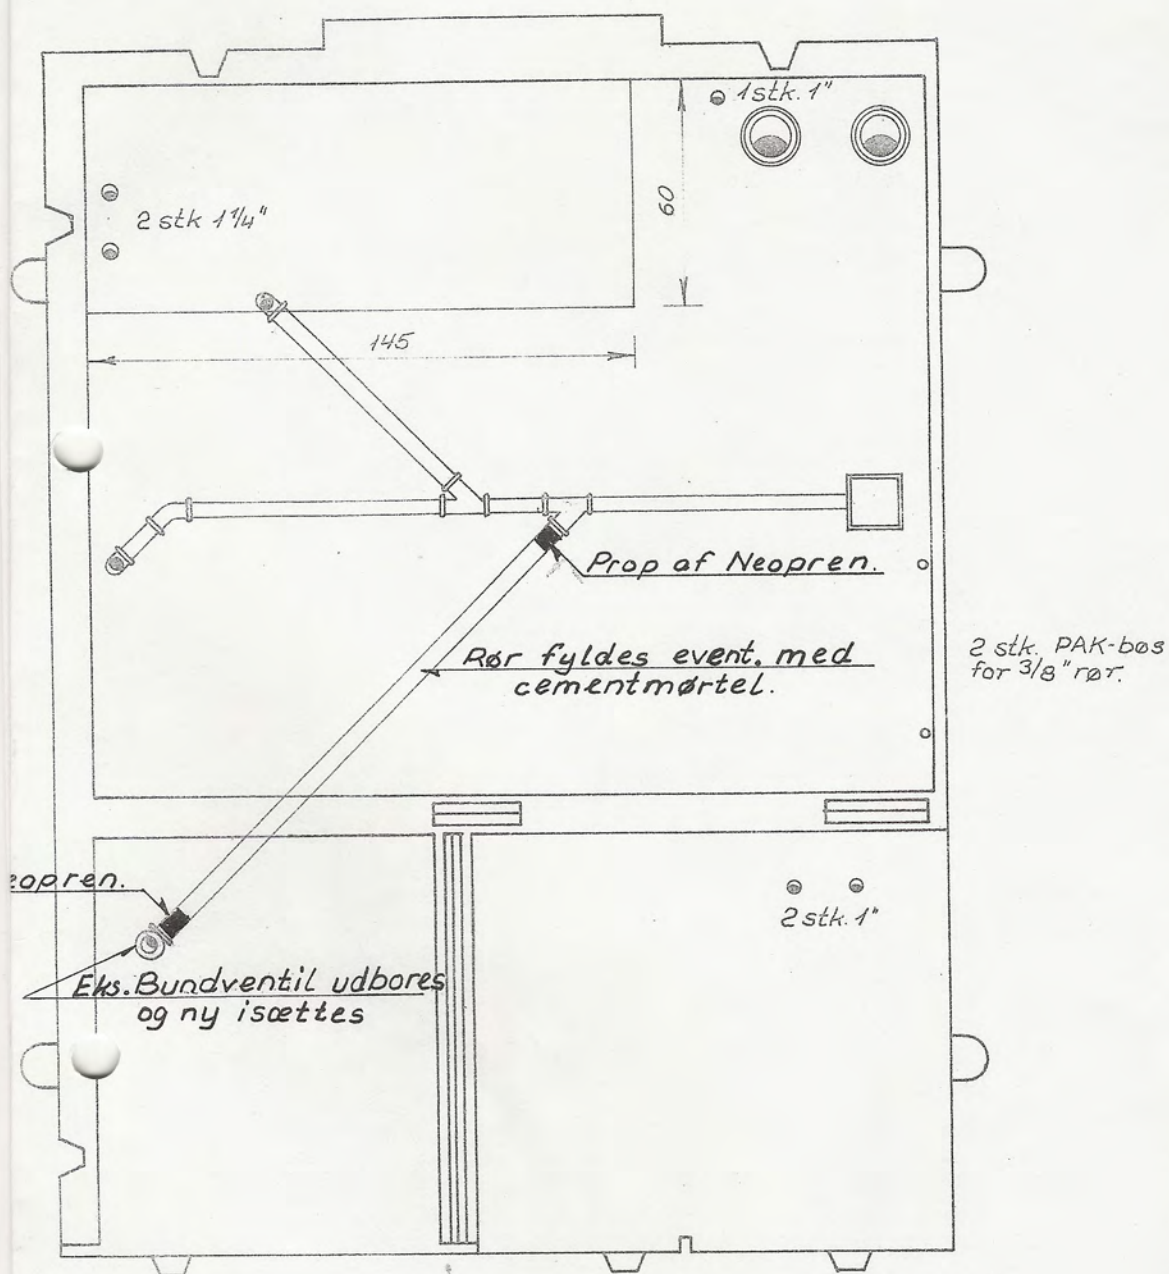



Plan.

S. E. BROCKHUUS . RÅDG. CIVILINGENIØR . F.R.I.										
GAMMEL KØGE LANDEVEJ 55. ⁴ . 2500 VALBY . TLF. (01) 30 50 30										
SAG: RØDE VEJRMØLLE PARK										MÅL
TEGN. AF Ændring af afløb fra bruseniche på 1.sal										ING.: <i>ET</i>
										TEGN. NR. 416.
REVISION	A	B	C	D	E	F	G	H	I	K
DATO: 8-10-74										

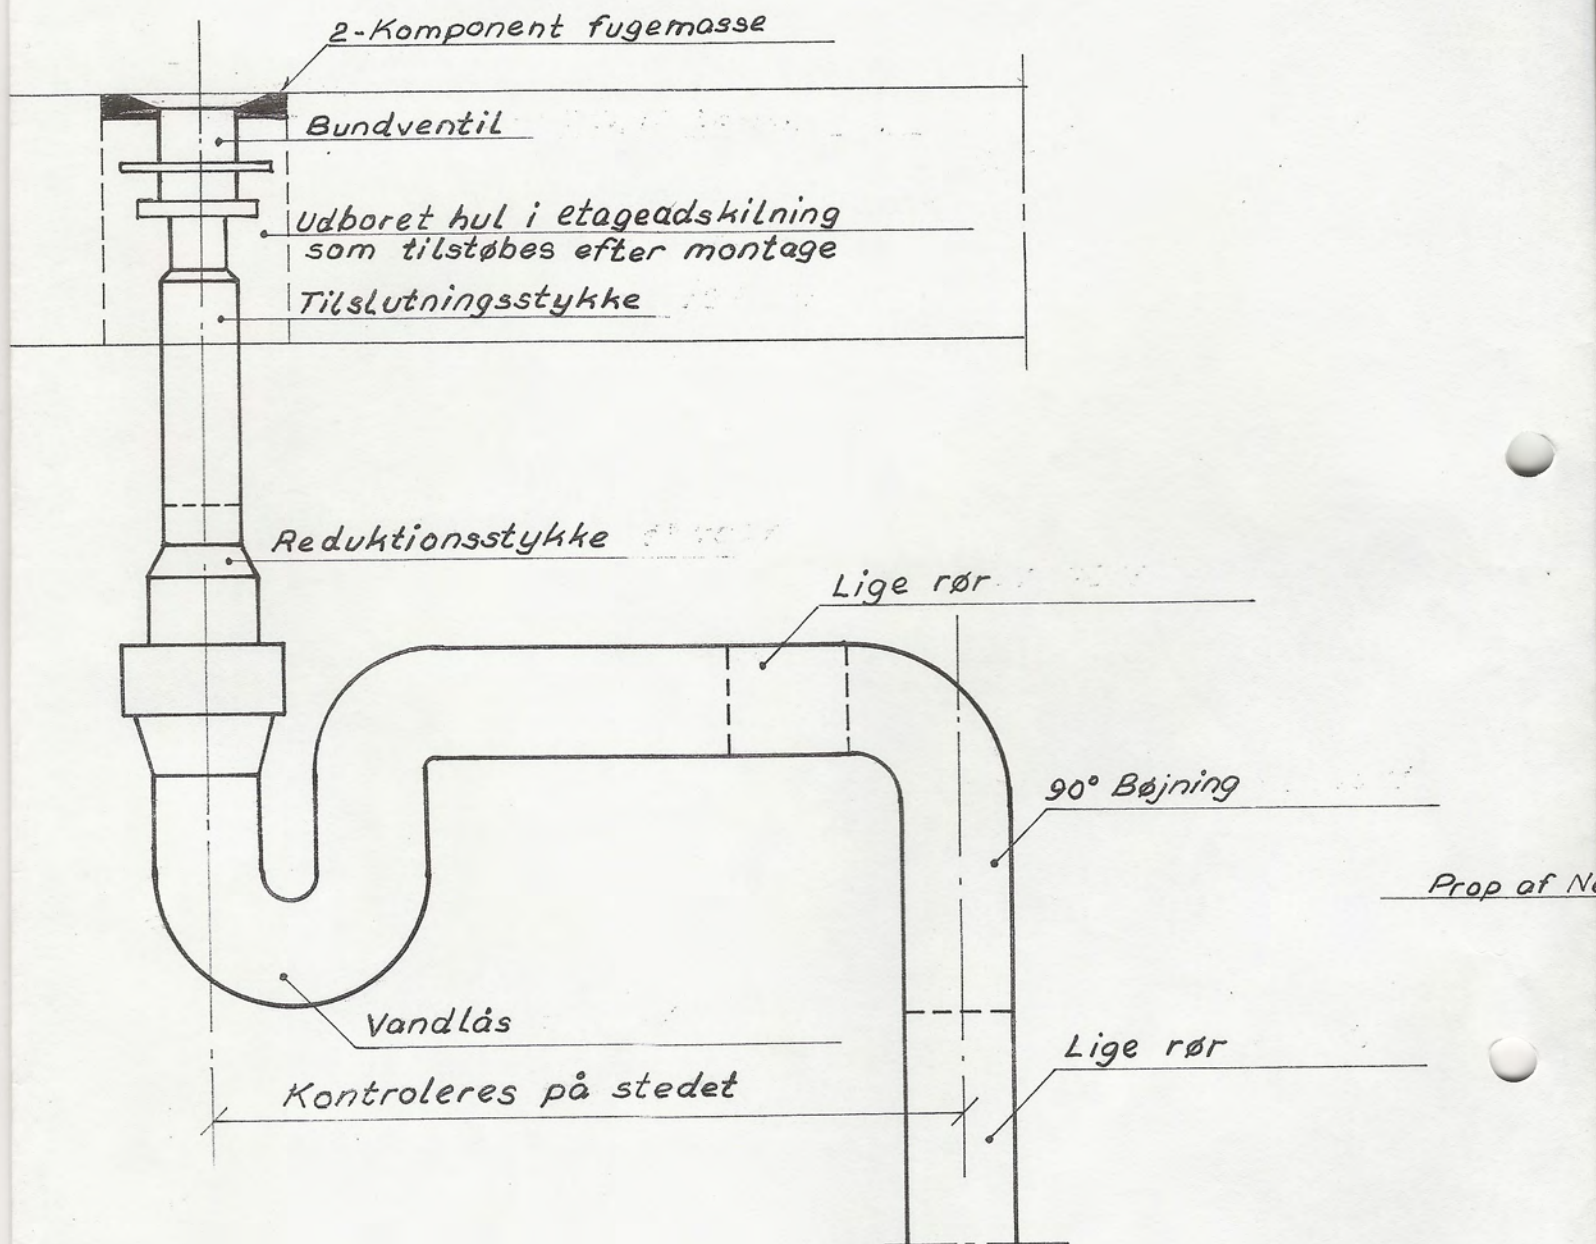



Detail af gennemføring, 1:5

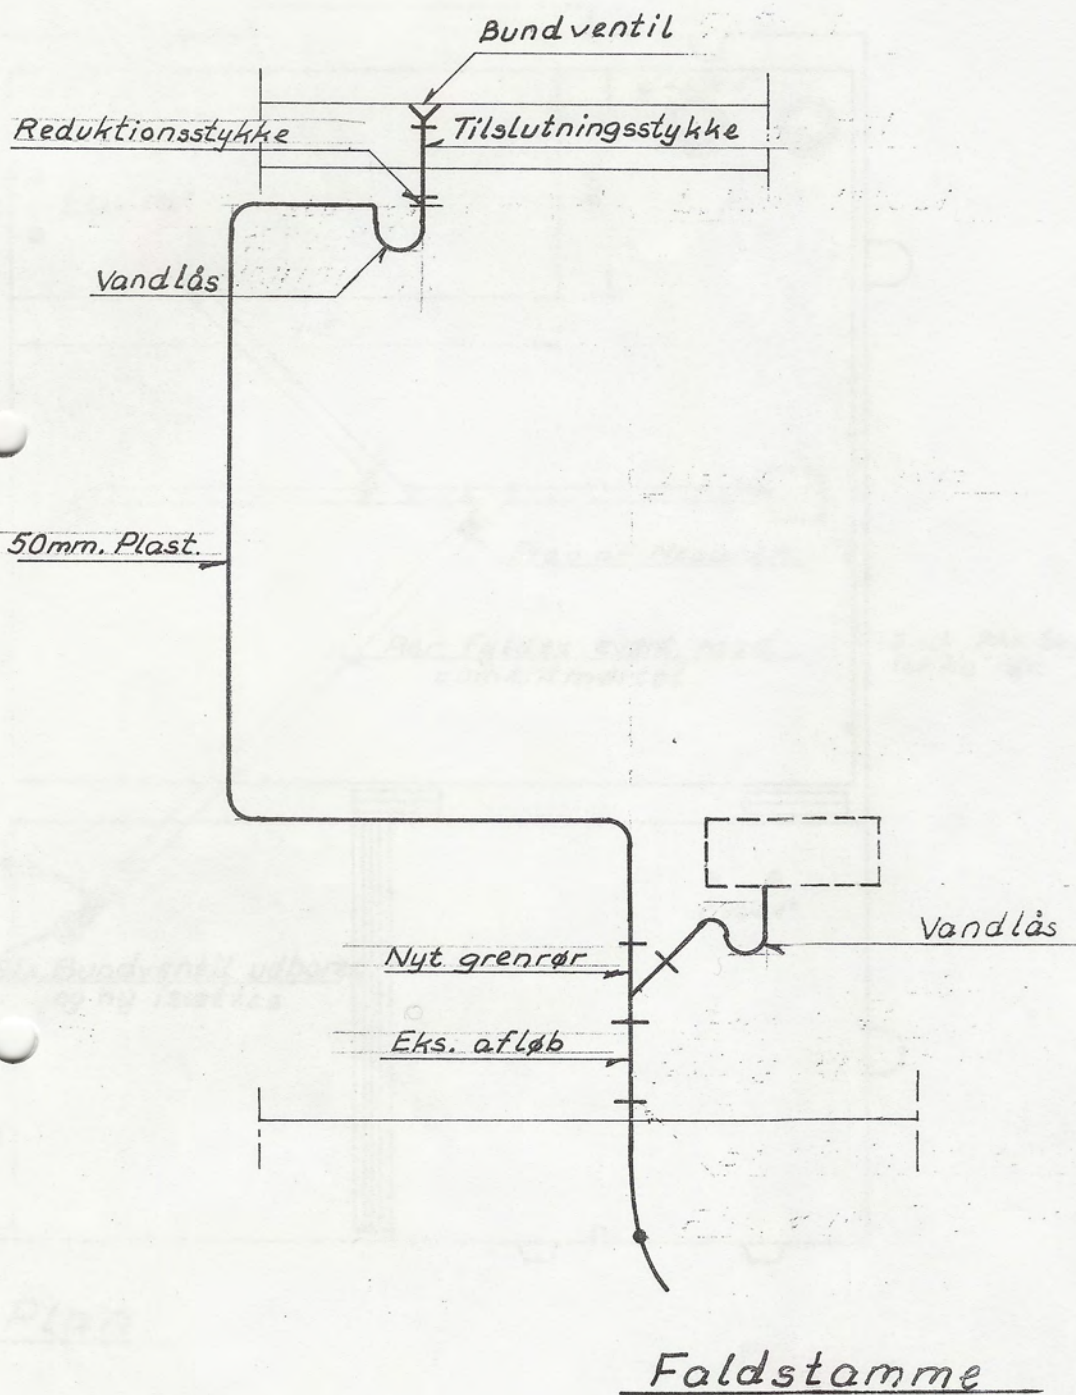

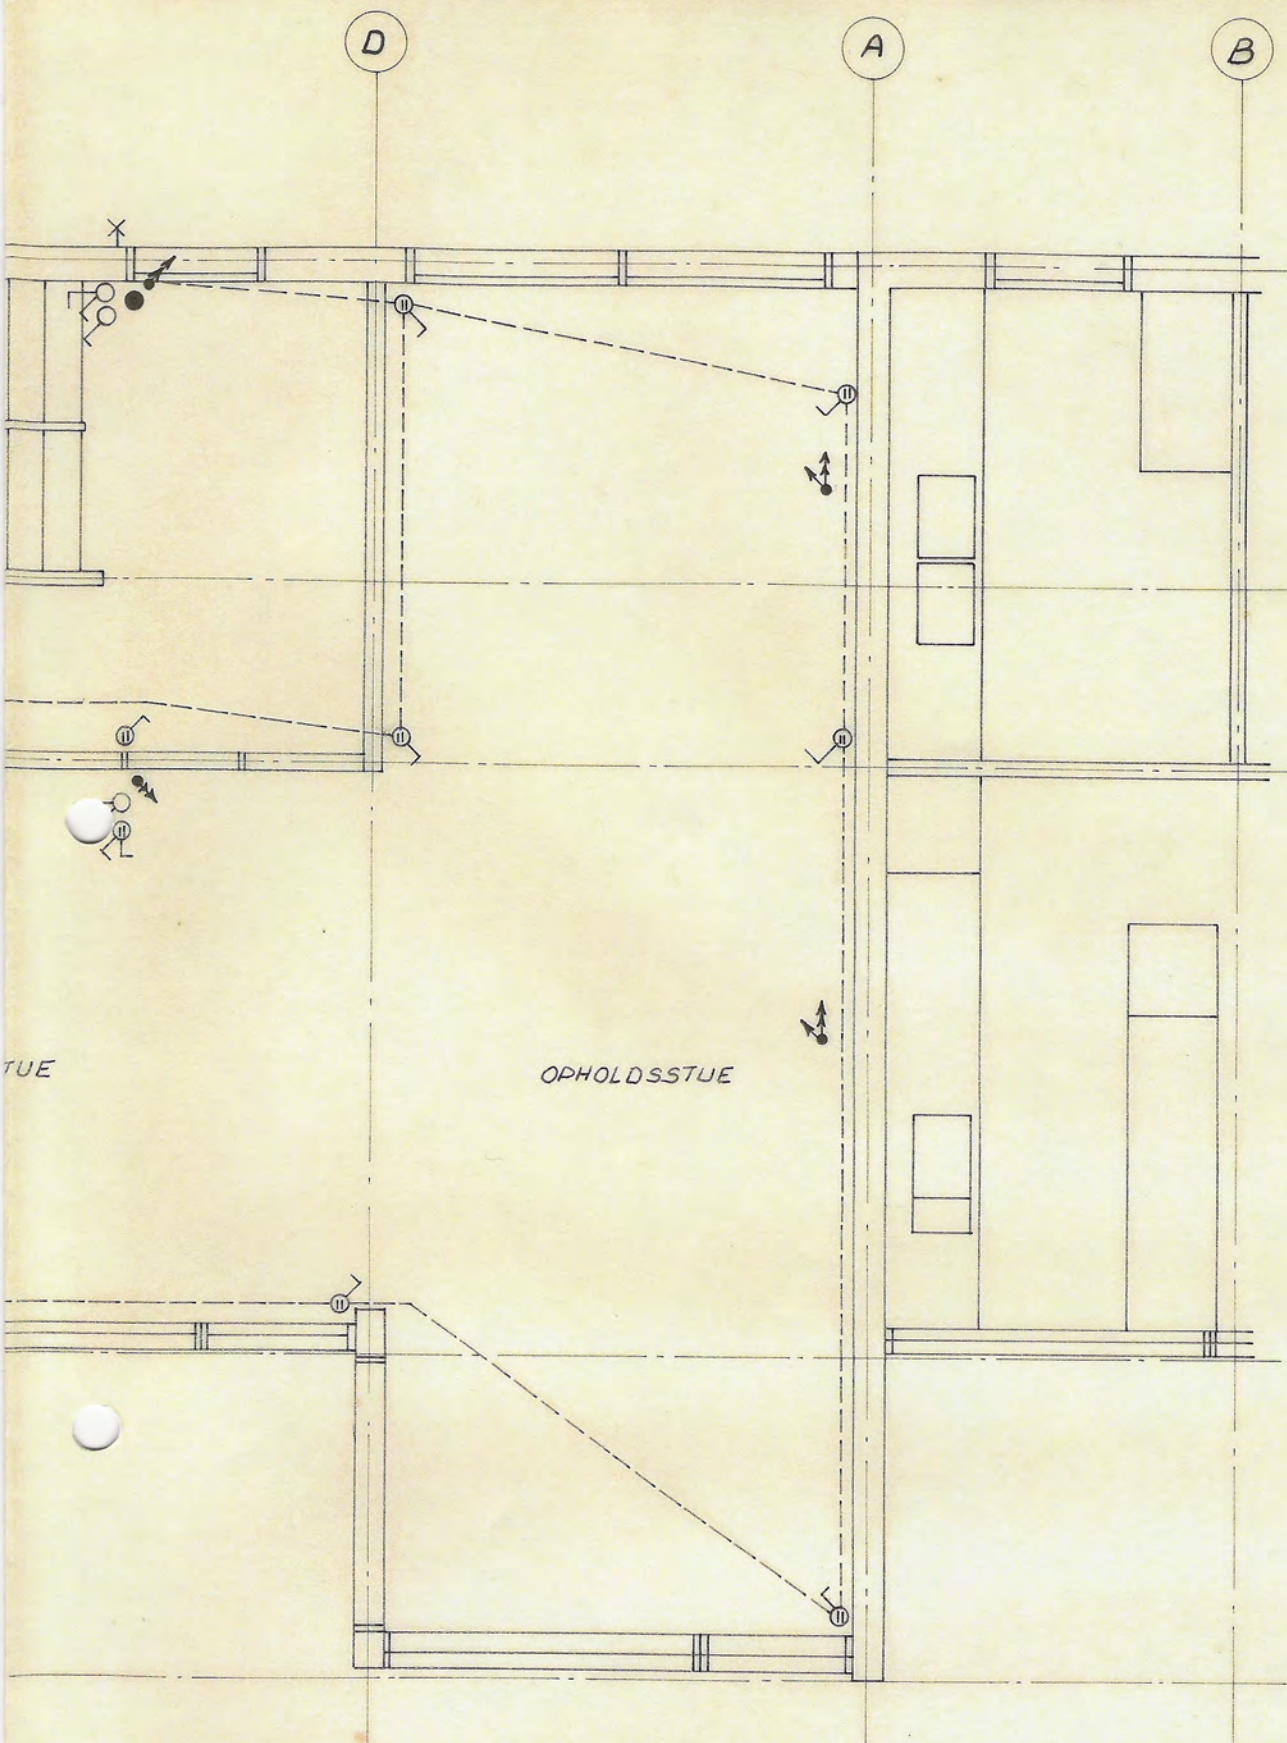

S. E. BROCKHUUS . RÅDG. CIVILINGENIØR . GERDASGADE 17 . VALBY 30 50 30											
SAG: RØDE VEJRMØLLE PARK										MÅL 1:50	
TEGN. AF Eltegning, stueetage										ING.: S.E.B.	
TEGN. NR. 450											
REVISION	A	B	C	D	E	F	G	H	I	K	
REV. DATO	6.12.67	29.5.68	10.10.68	2.12.69	2.2.70						

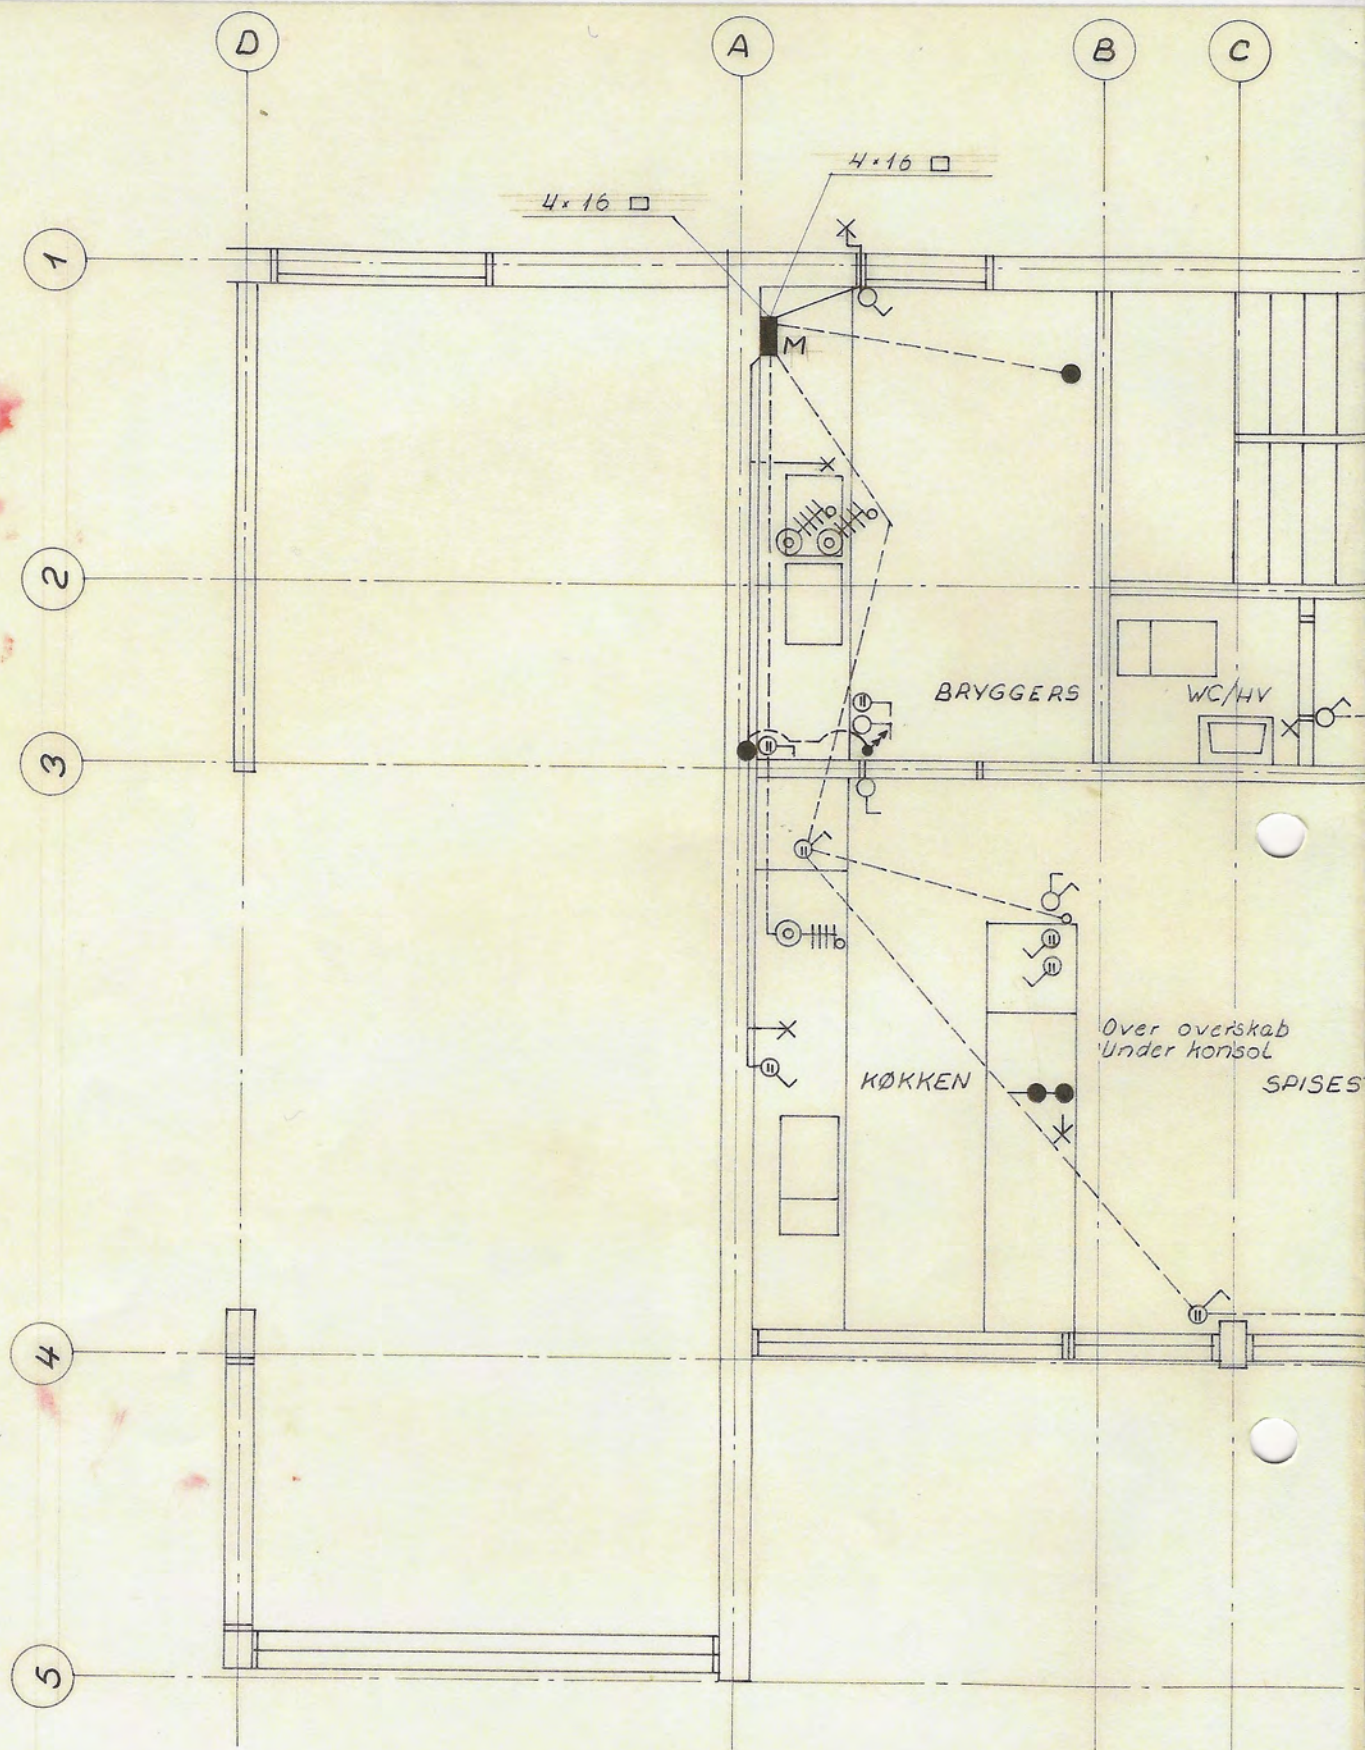

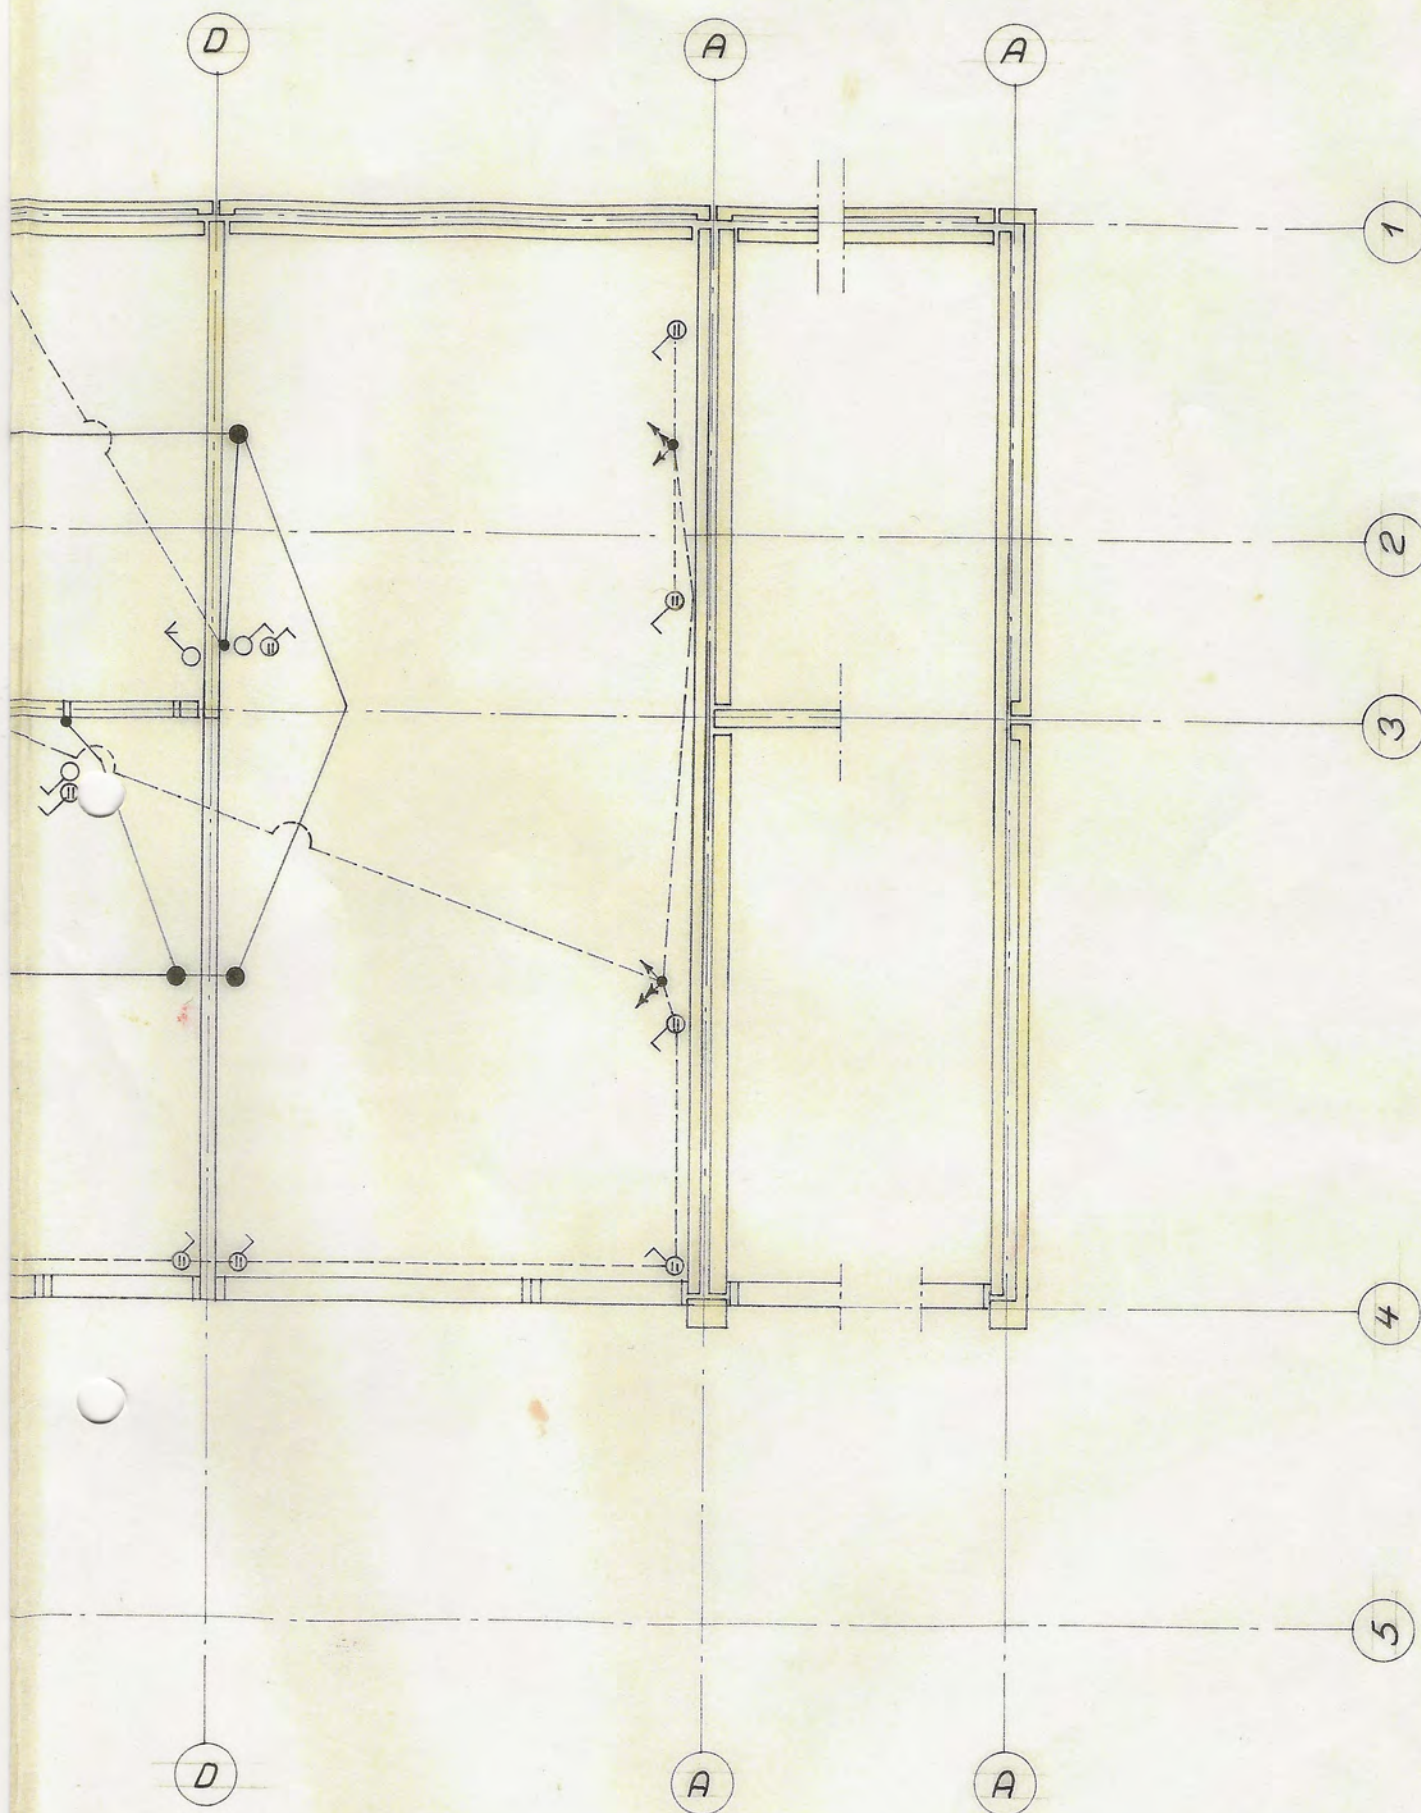

S. E. BROCKHUUS . RÅDG. CIVILINGENIØR . GERDASGADE 17 . VALBY 30 50 30

SAG: RØDE VEJRMØLLE PARK

MÅL 1:50


TEGN. AF Eltegning, 1'sal

ING.: S.E.B.

TEGN. NR.

451


REVISION	A	B	C	D	E	F	G	H	I	K
REV. DATO	6.12.67	29.5.68	10.10.68	2.2.70						

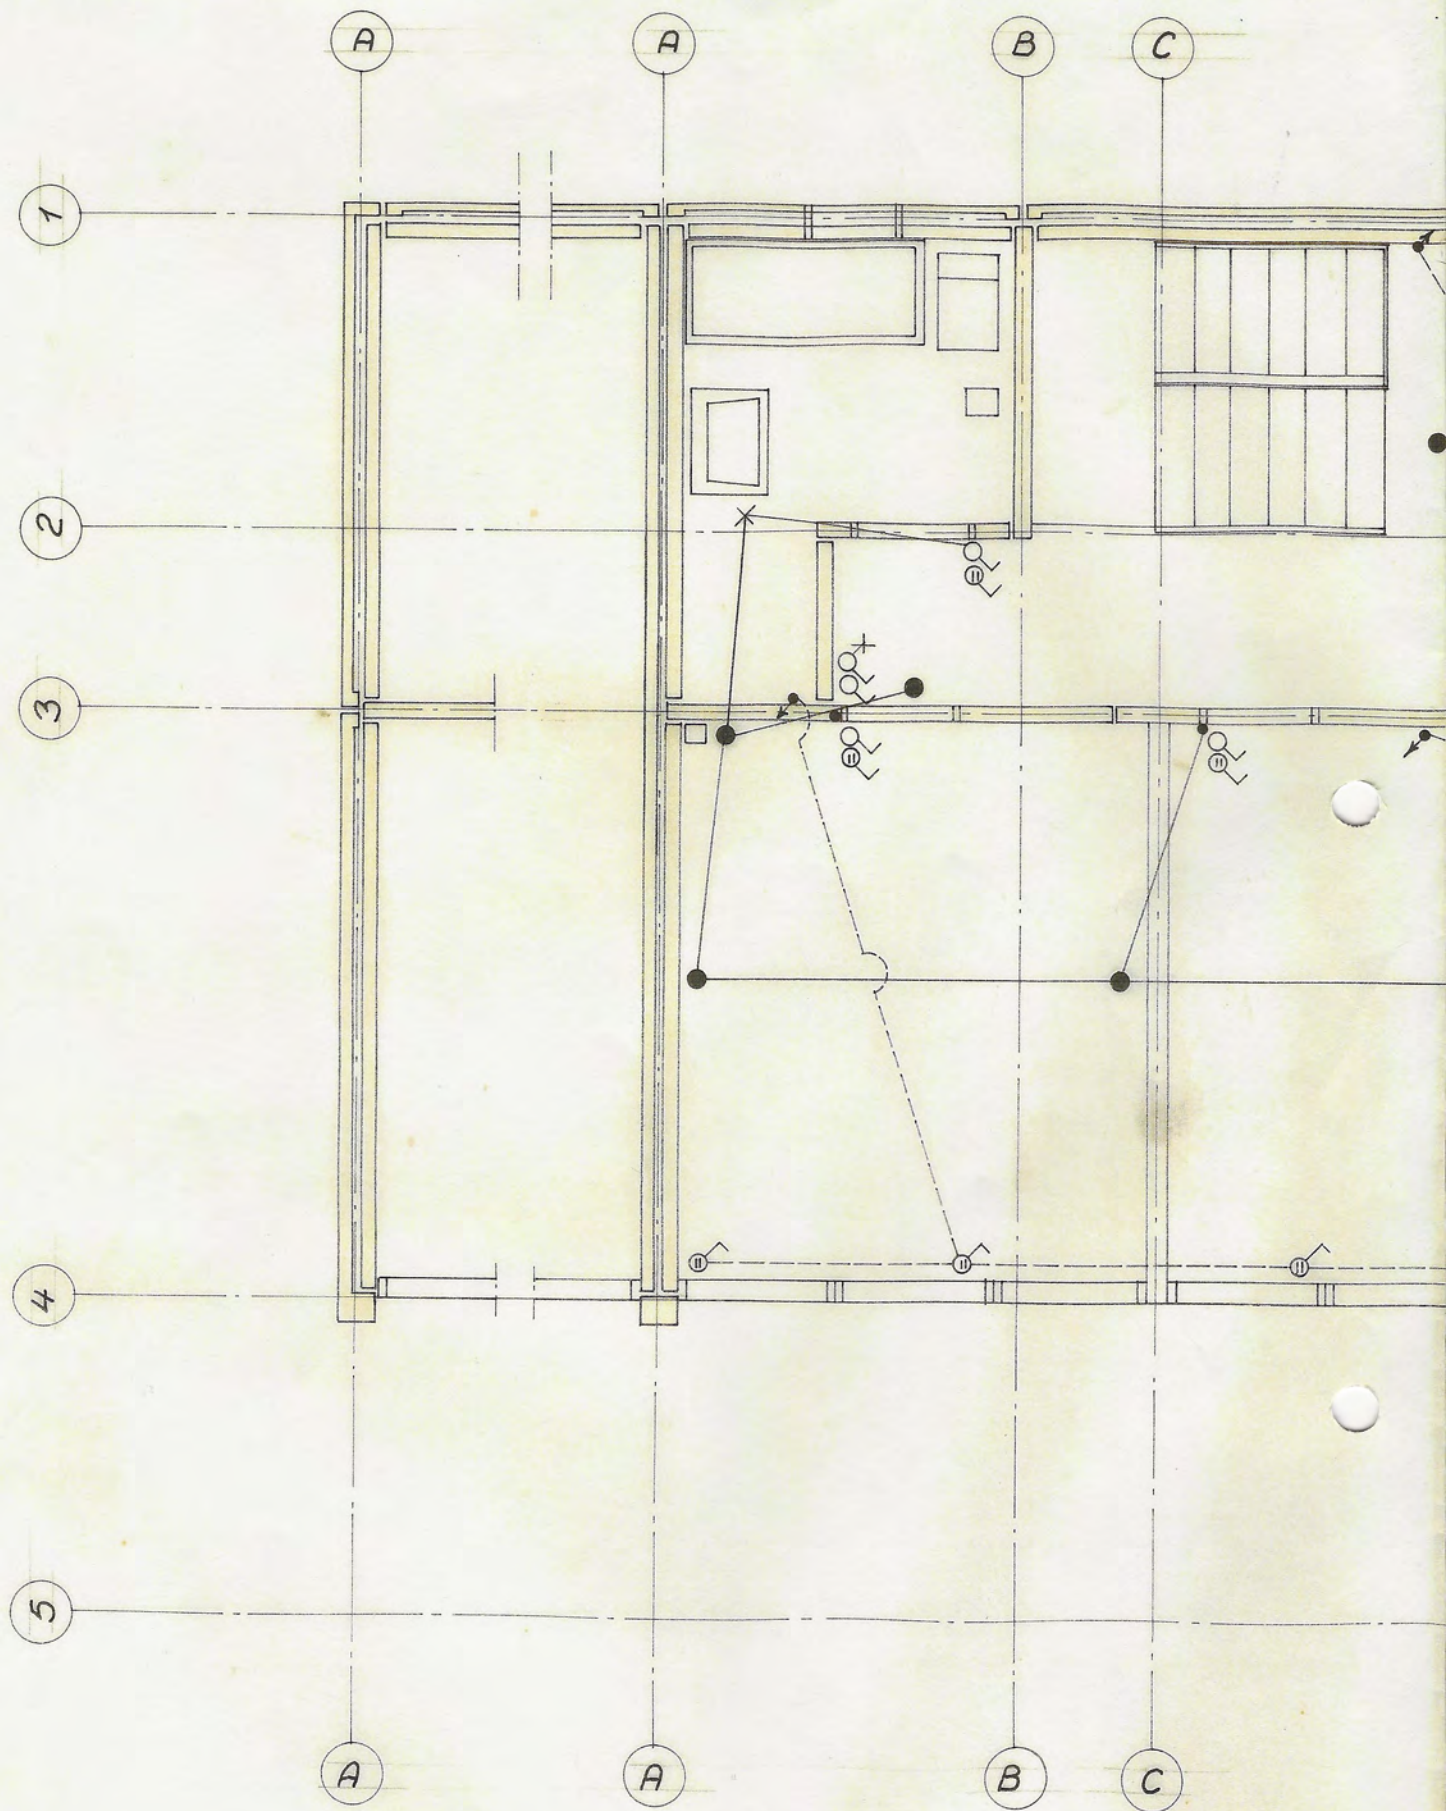

----- Under strøer 1'sal


"RØDE VEJRMØLLE PARK"

Principielt diagram for fjernvarme- og vand-installation i skab i grovkøkken.

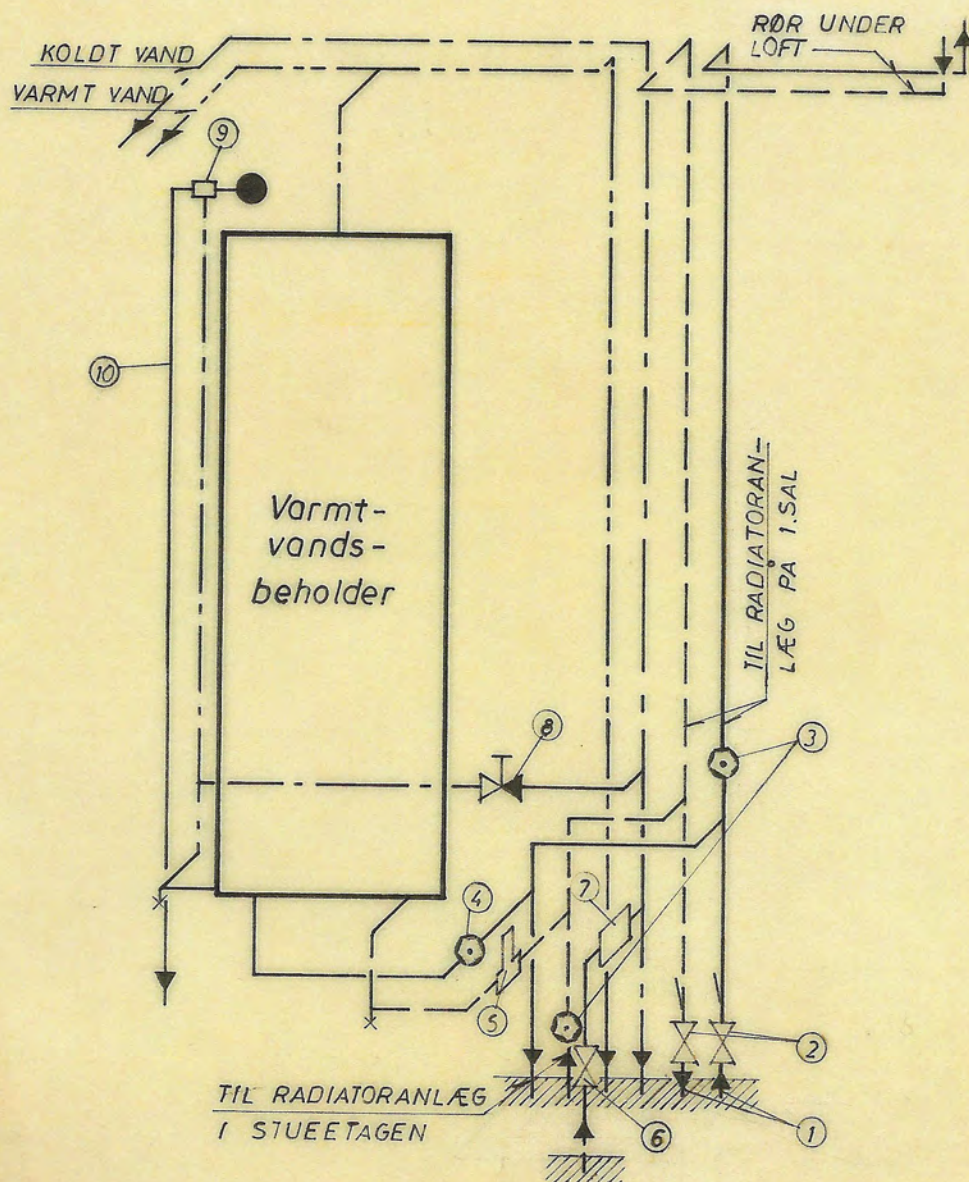

1. Hovedledninger for fjernvarme.
2. Varmeværkets hovedafspærringsventiler, (må kun betjenes af værket).
3. Afspærringsventil for radiatoranlæg.
4. Afspærringsventil for varmtvandsbeholder.
5. Termostatisk ventil for varmtvandsbeholder. Normal indstilling 2-3, ønskes højere temperatur drejes håndhjulet mod uret.
6. Hovedafspærringsventil for koldt vand.
7. Vandmåler.
8. Kontraventil og afspærring for koldt vand til varmtvandsbeholder.
9. Sikkerhedsventil for varmtvandsbeholder, (åbner ved for højt tryk i beholderen).
10. Overløb fra sikkerhedsventil til gulvafløb i grovkøkken.

I varmtvandsbeholderens top er anbragt en anode for

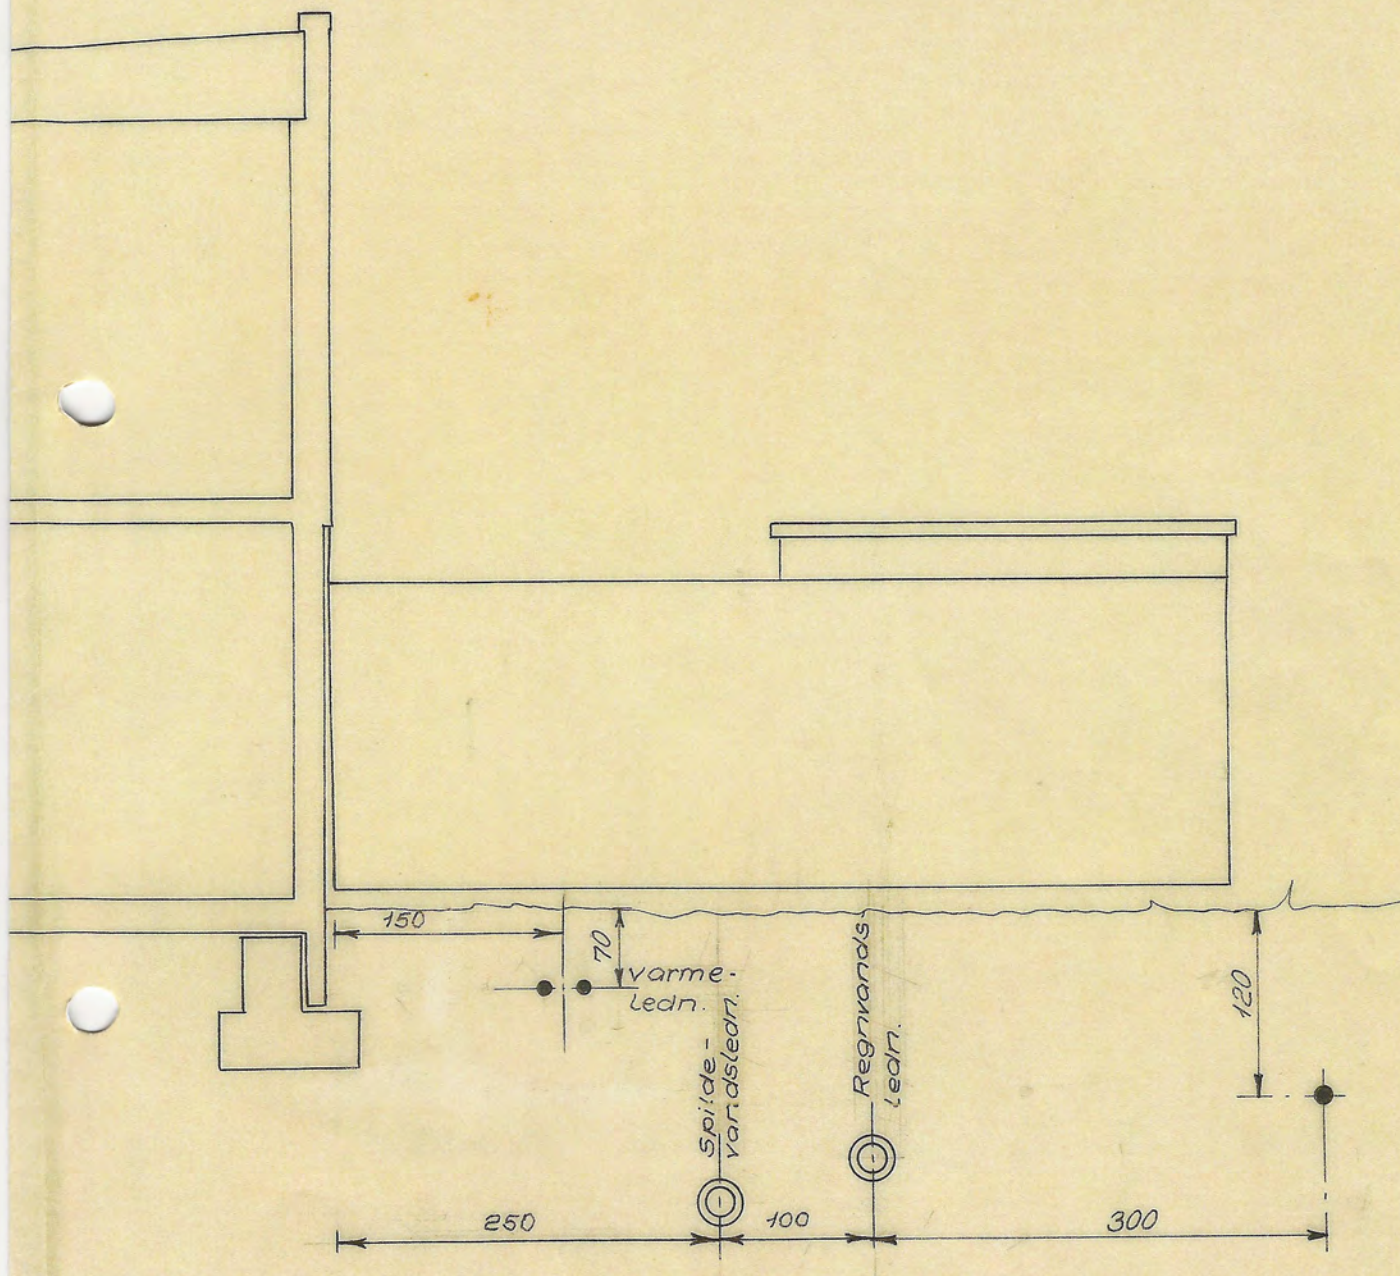

S. E. BROCKHUUS . RÅDG. CIVILINGENIØR . GERSGSGADE 17 . VALBY 3050 30

SAG: RØDE VEJRMØLLE PARK

MÅL 1:50

Matr. nr. 9^c m. fl. af Herstedøster

ING.: JET 13/6-6

TEGN. AF Afløbsinstallationer:


TEGN. NR.

Placering af ledninger langs husene.

REVISION	A	B	C	D	E	F	G	H	I	K
----------	---	---	---	---	---	---	---	---	---	---


REV. DATO	14/11-67									
-----------	----------	--	--	--	--	--	--	--	--	--

102

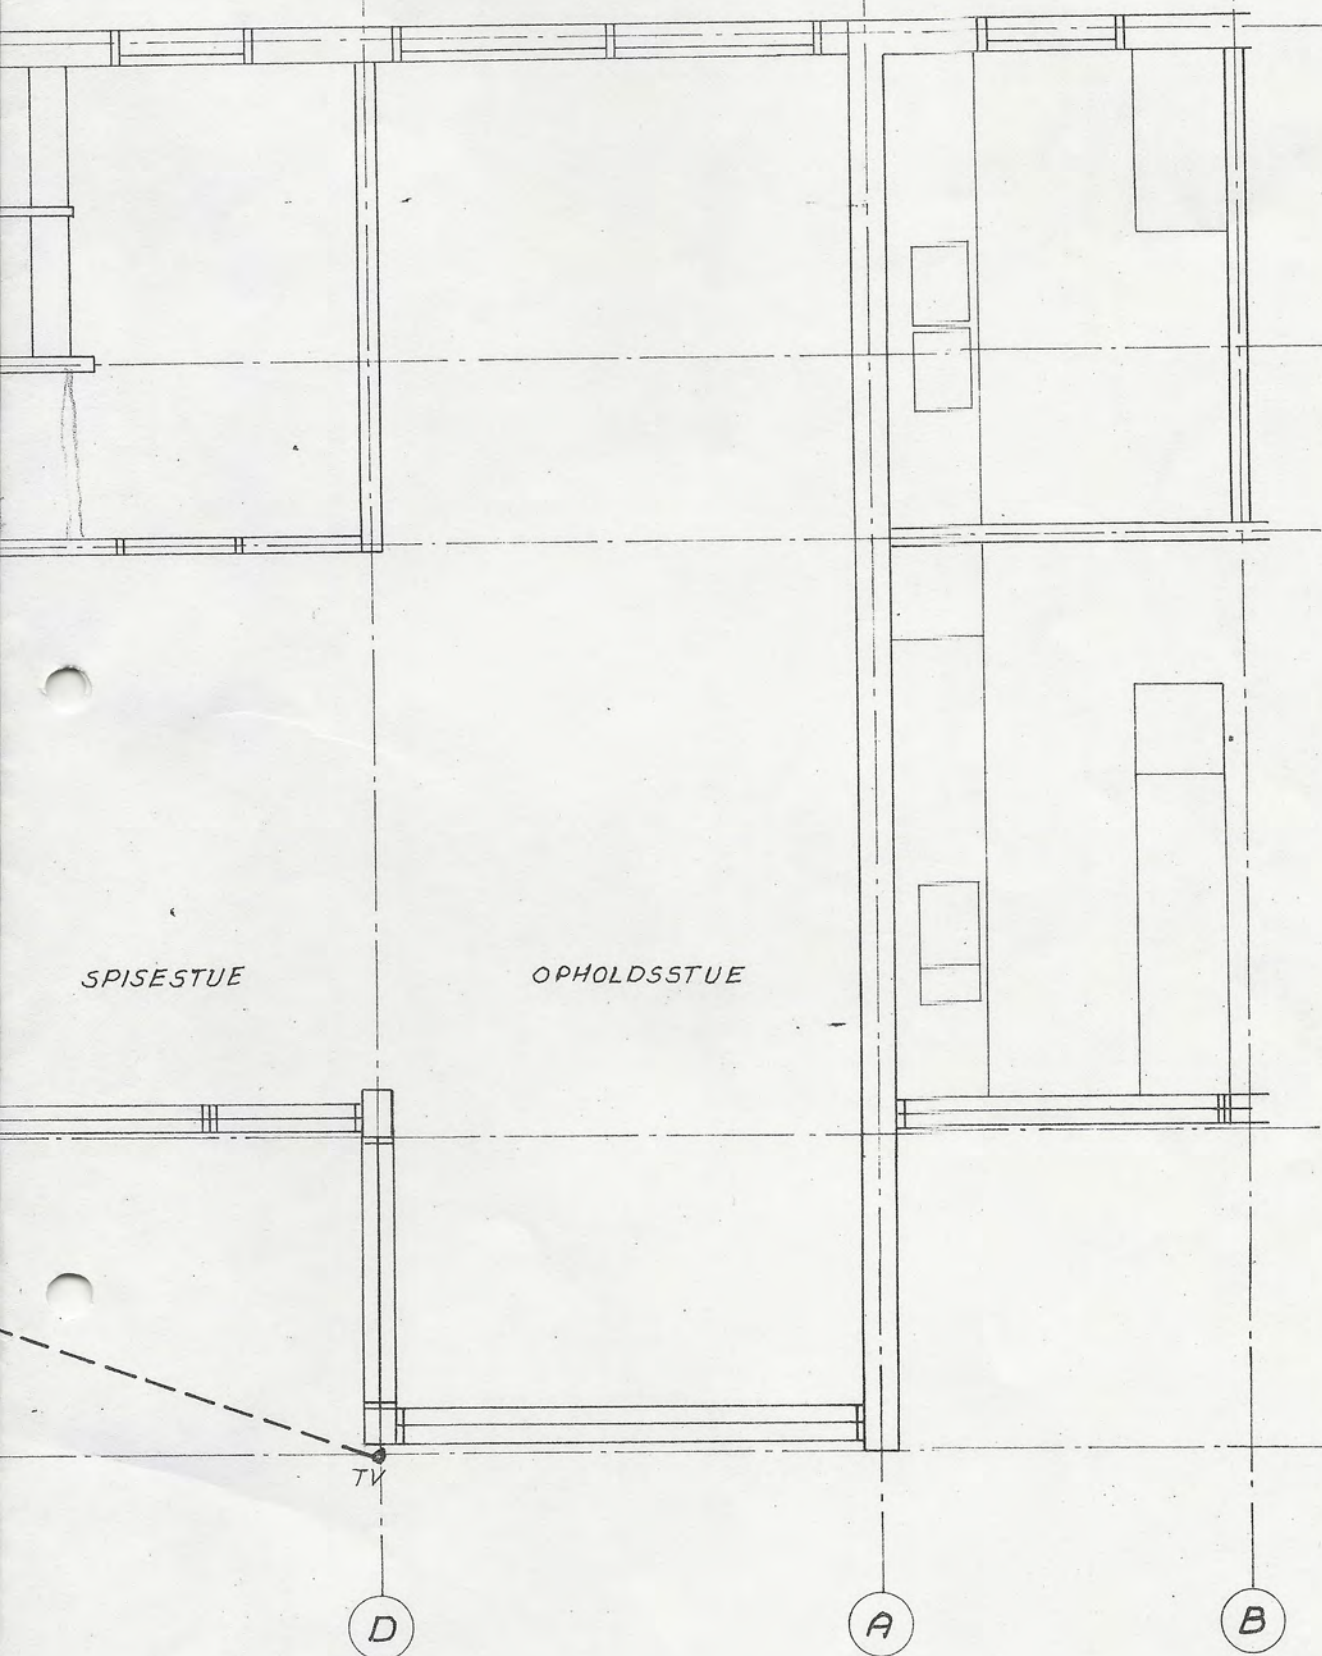



S. E. BROCKHUUS . RÅDG. CIVILINGENIØR . GERDASGADE 17 . VALBY 30 50 30										
SAG: RØDE VEJRMØLLE PARK.										MÅL 1:50
TEGN. AF Afløbsplan Stue - 3'afsnit (fra og med blok 43)										ING. F.N.
										TEGN. NR.
REVISION	A	B	C	D	E	F	G	H	I	K
REV. DATO	29/6-67	1/8-67	1/10-67	9/11-67	1/12-67	26/12-67	5/1-70			

400 a

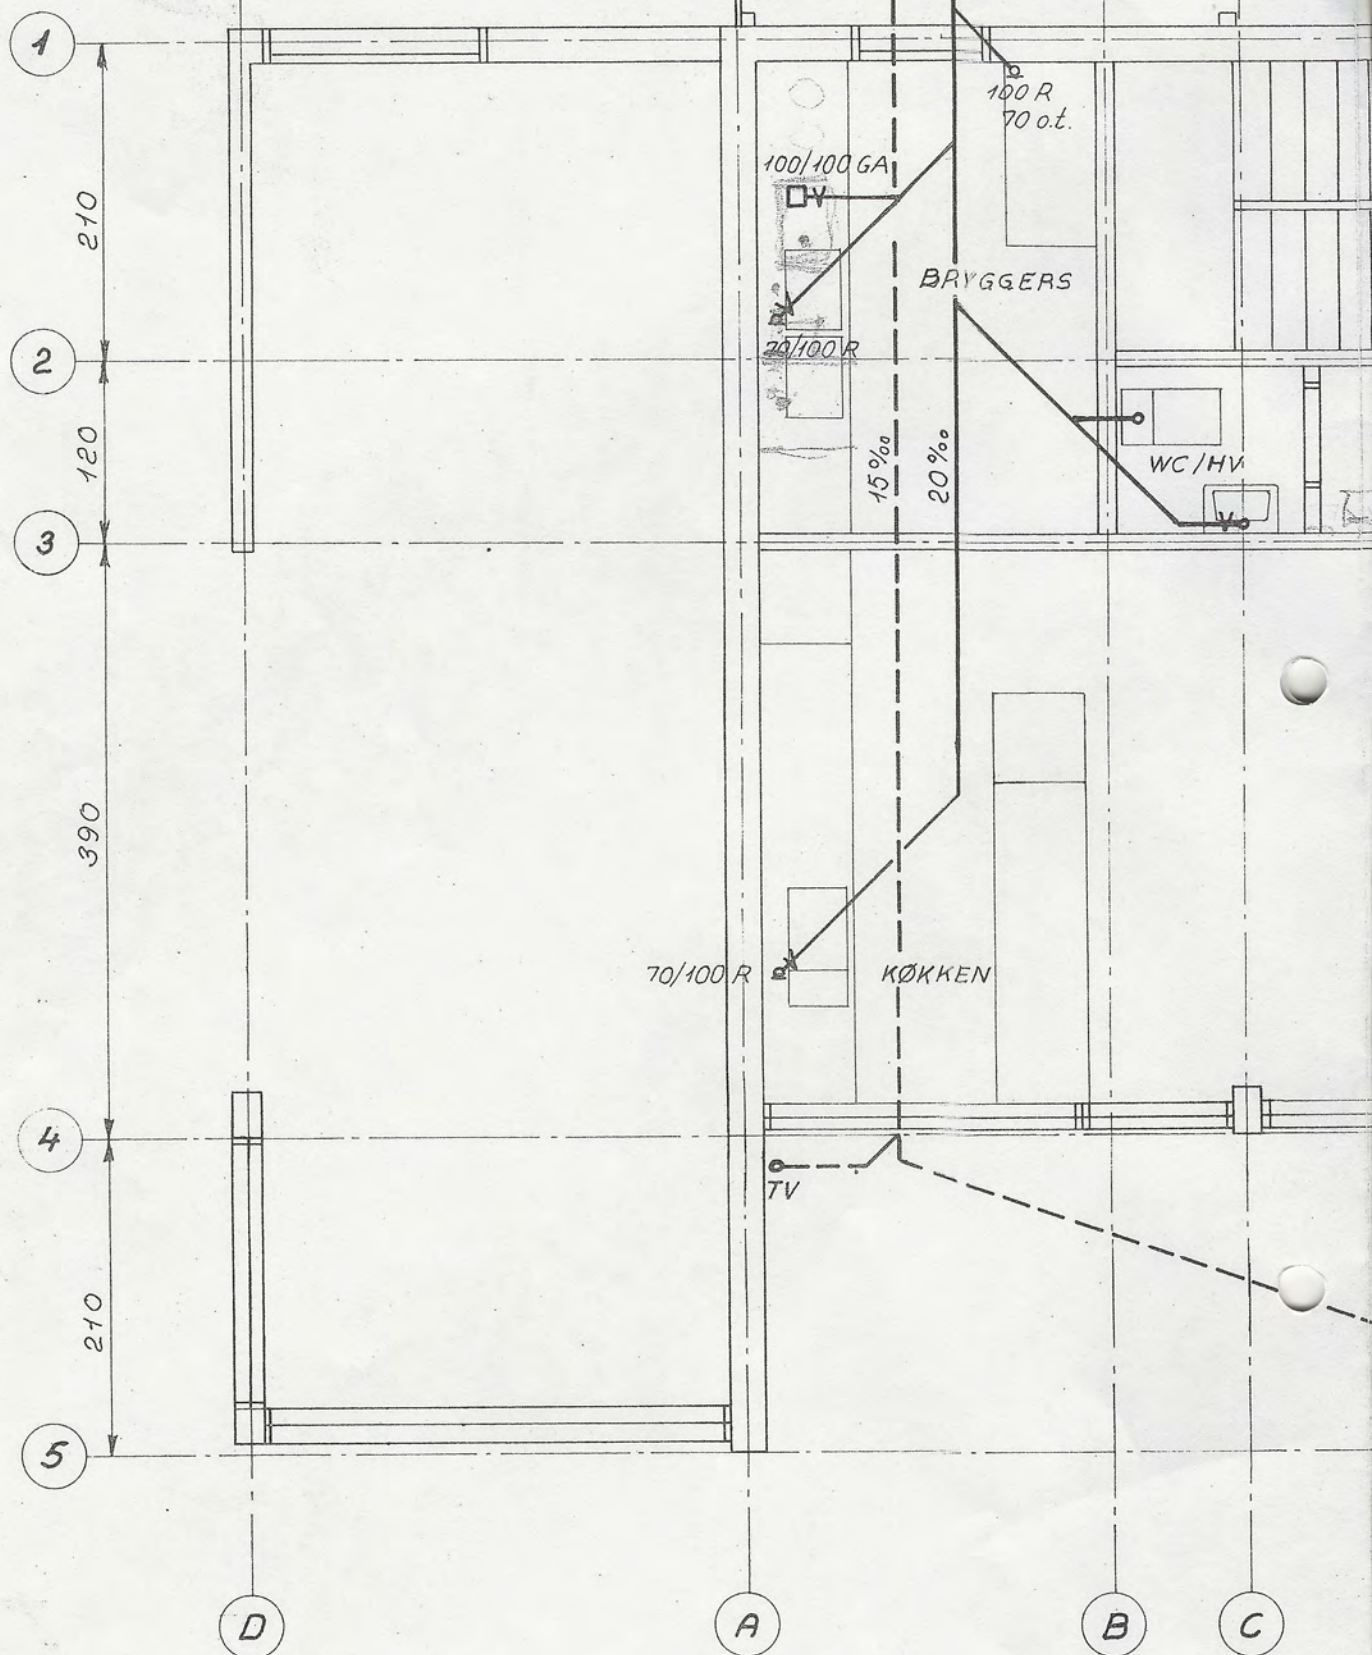

Ubenevnte ledninger 100mm Key-rør.

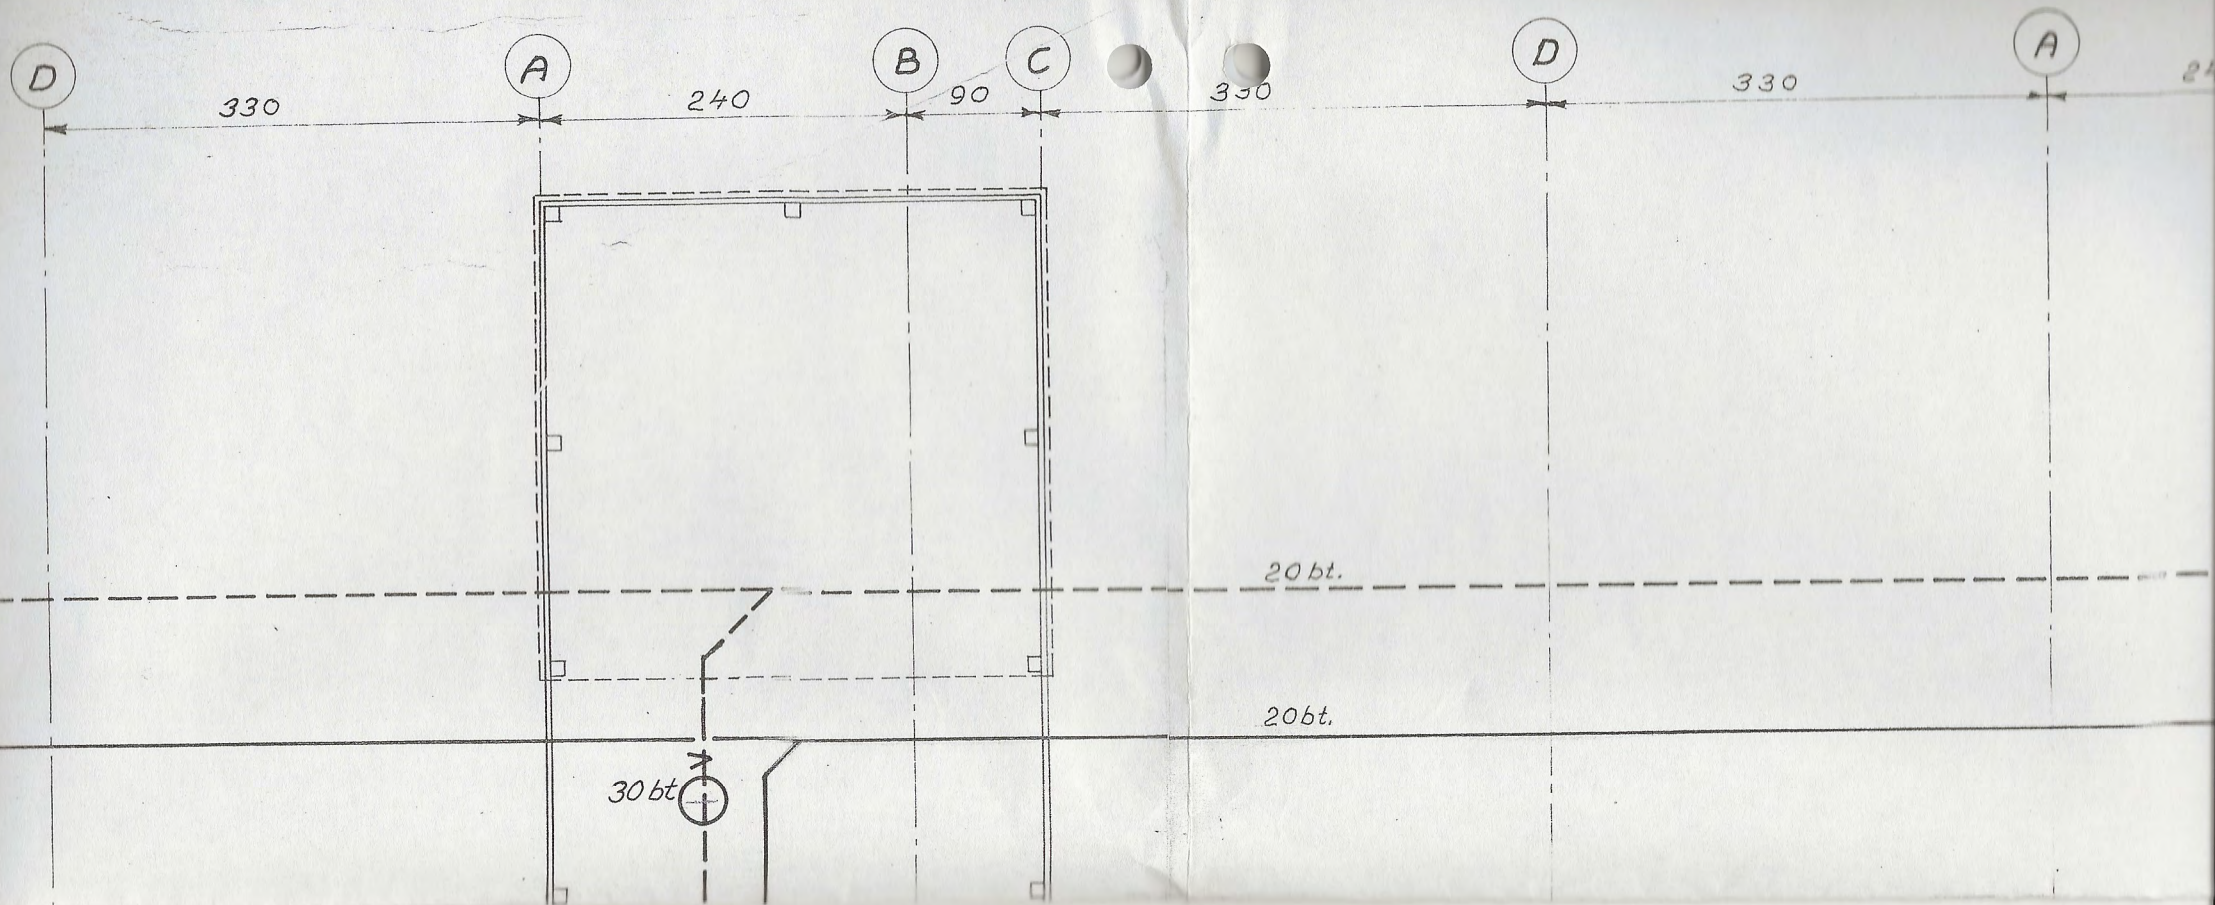


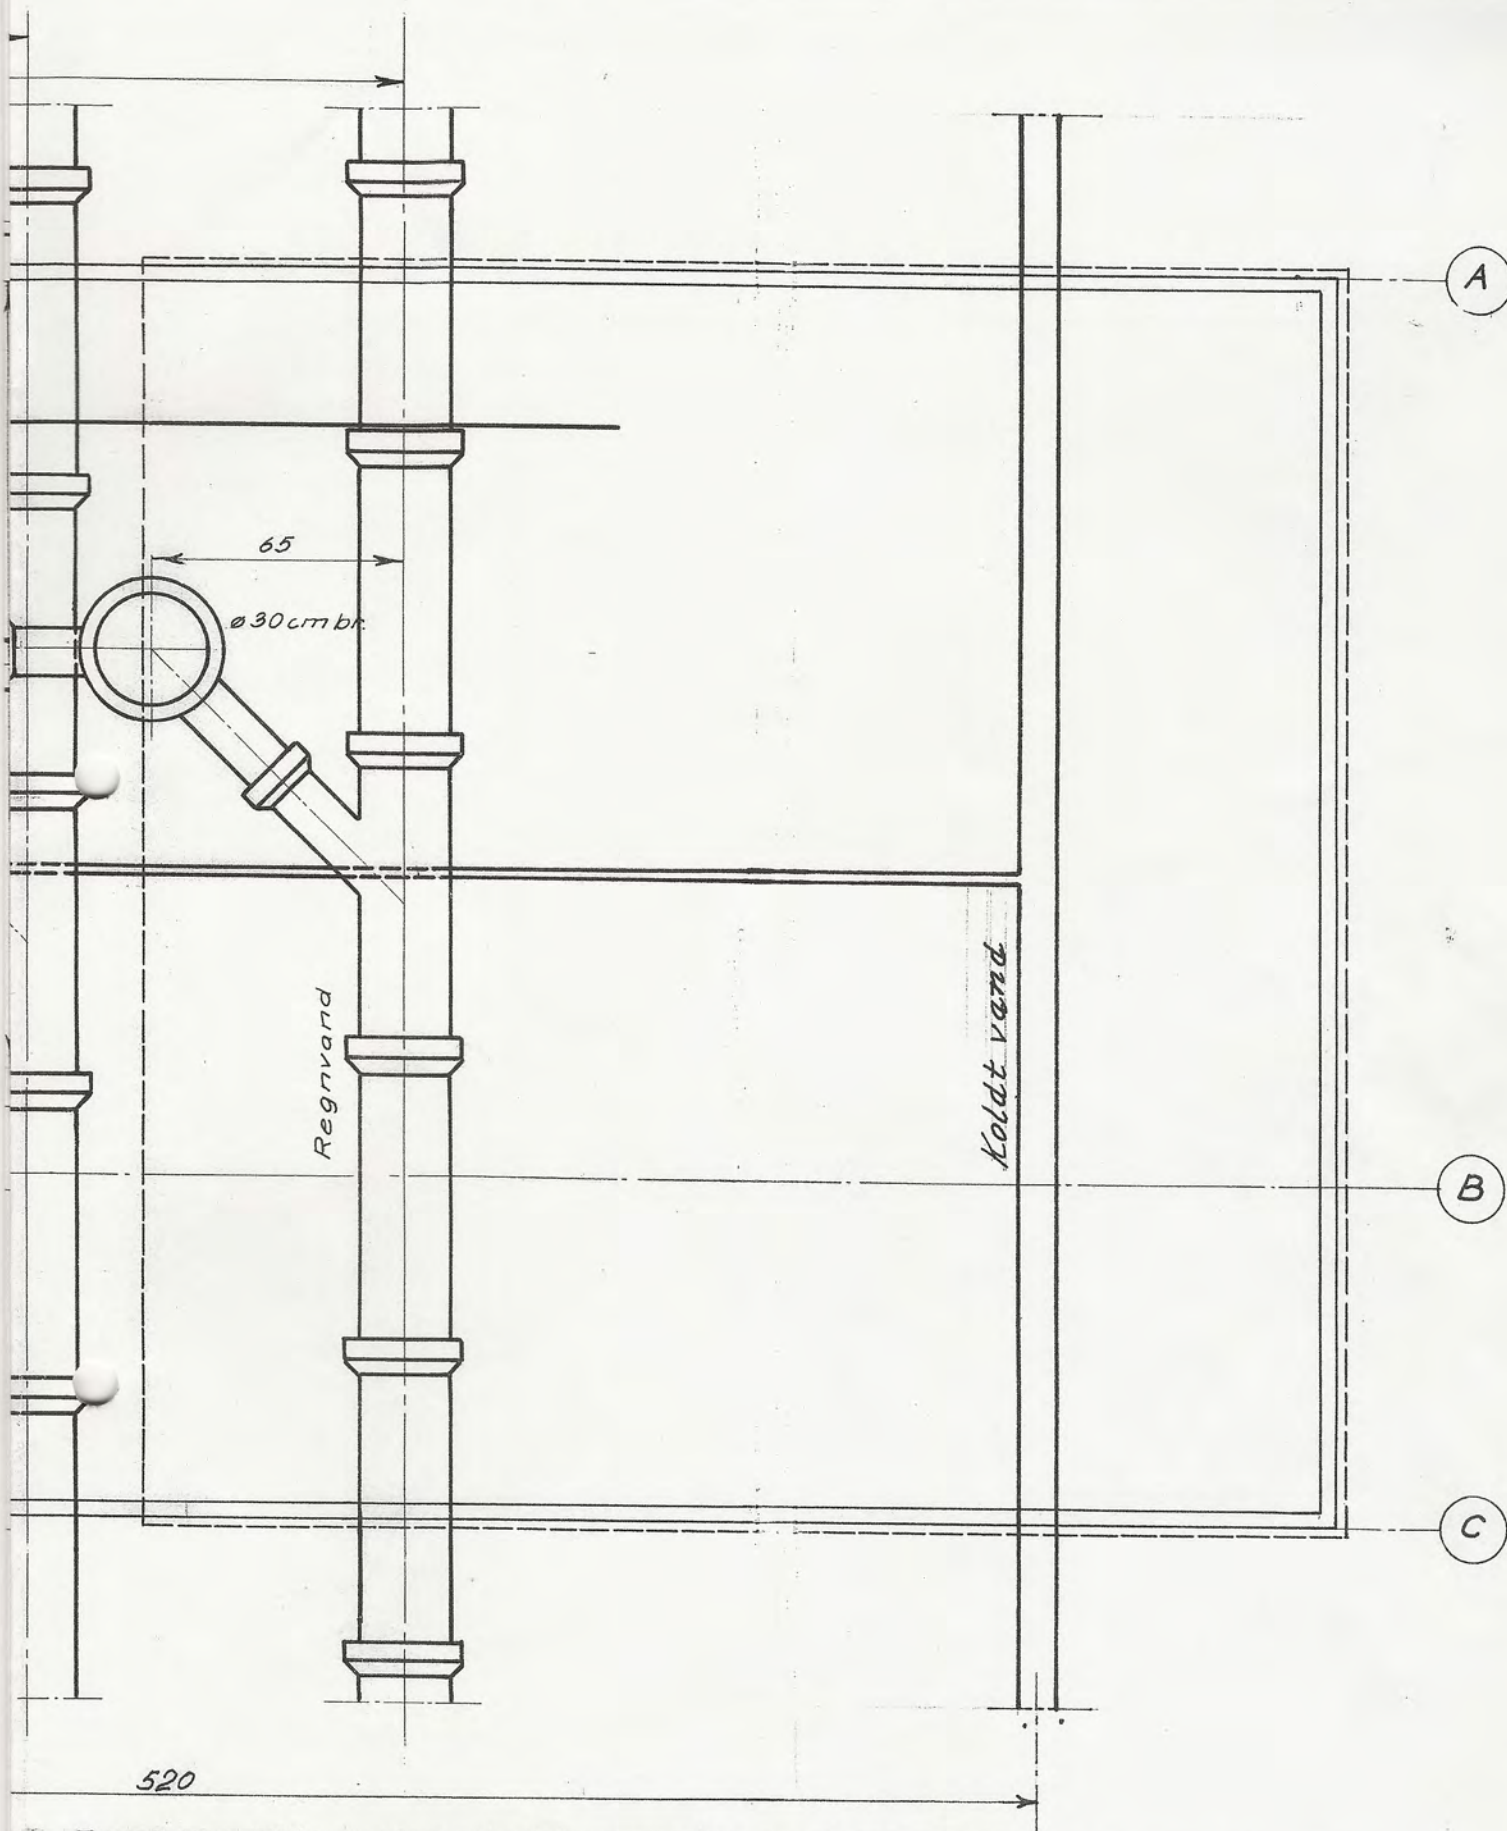

Fra hus 155 ændres køkkenvaskens placering.

S. E. BROCKHUUS . RÅDG. CIVILINGENIØR . GERDASGADE 17 . VALBY 305030										
SAG: RØDE VEJRMØLLE PARK Matr. nr. 9 ^c m. fl. af Herstedøster										MÅL 1:20
TEGN. AF Afsætningsplan for fodbøjninger og stikledninger										ING.: F.N.
										TEGN. NR.
REVISION	A	B	C	D	E	F	G	H	I	K
REV. DATO	1/12-67	22/12-67	30/1-68							

403

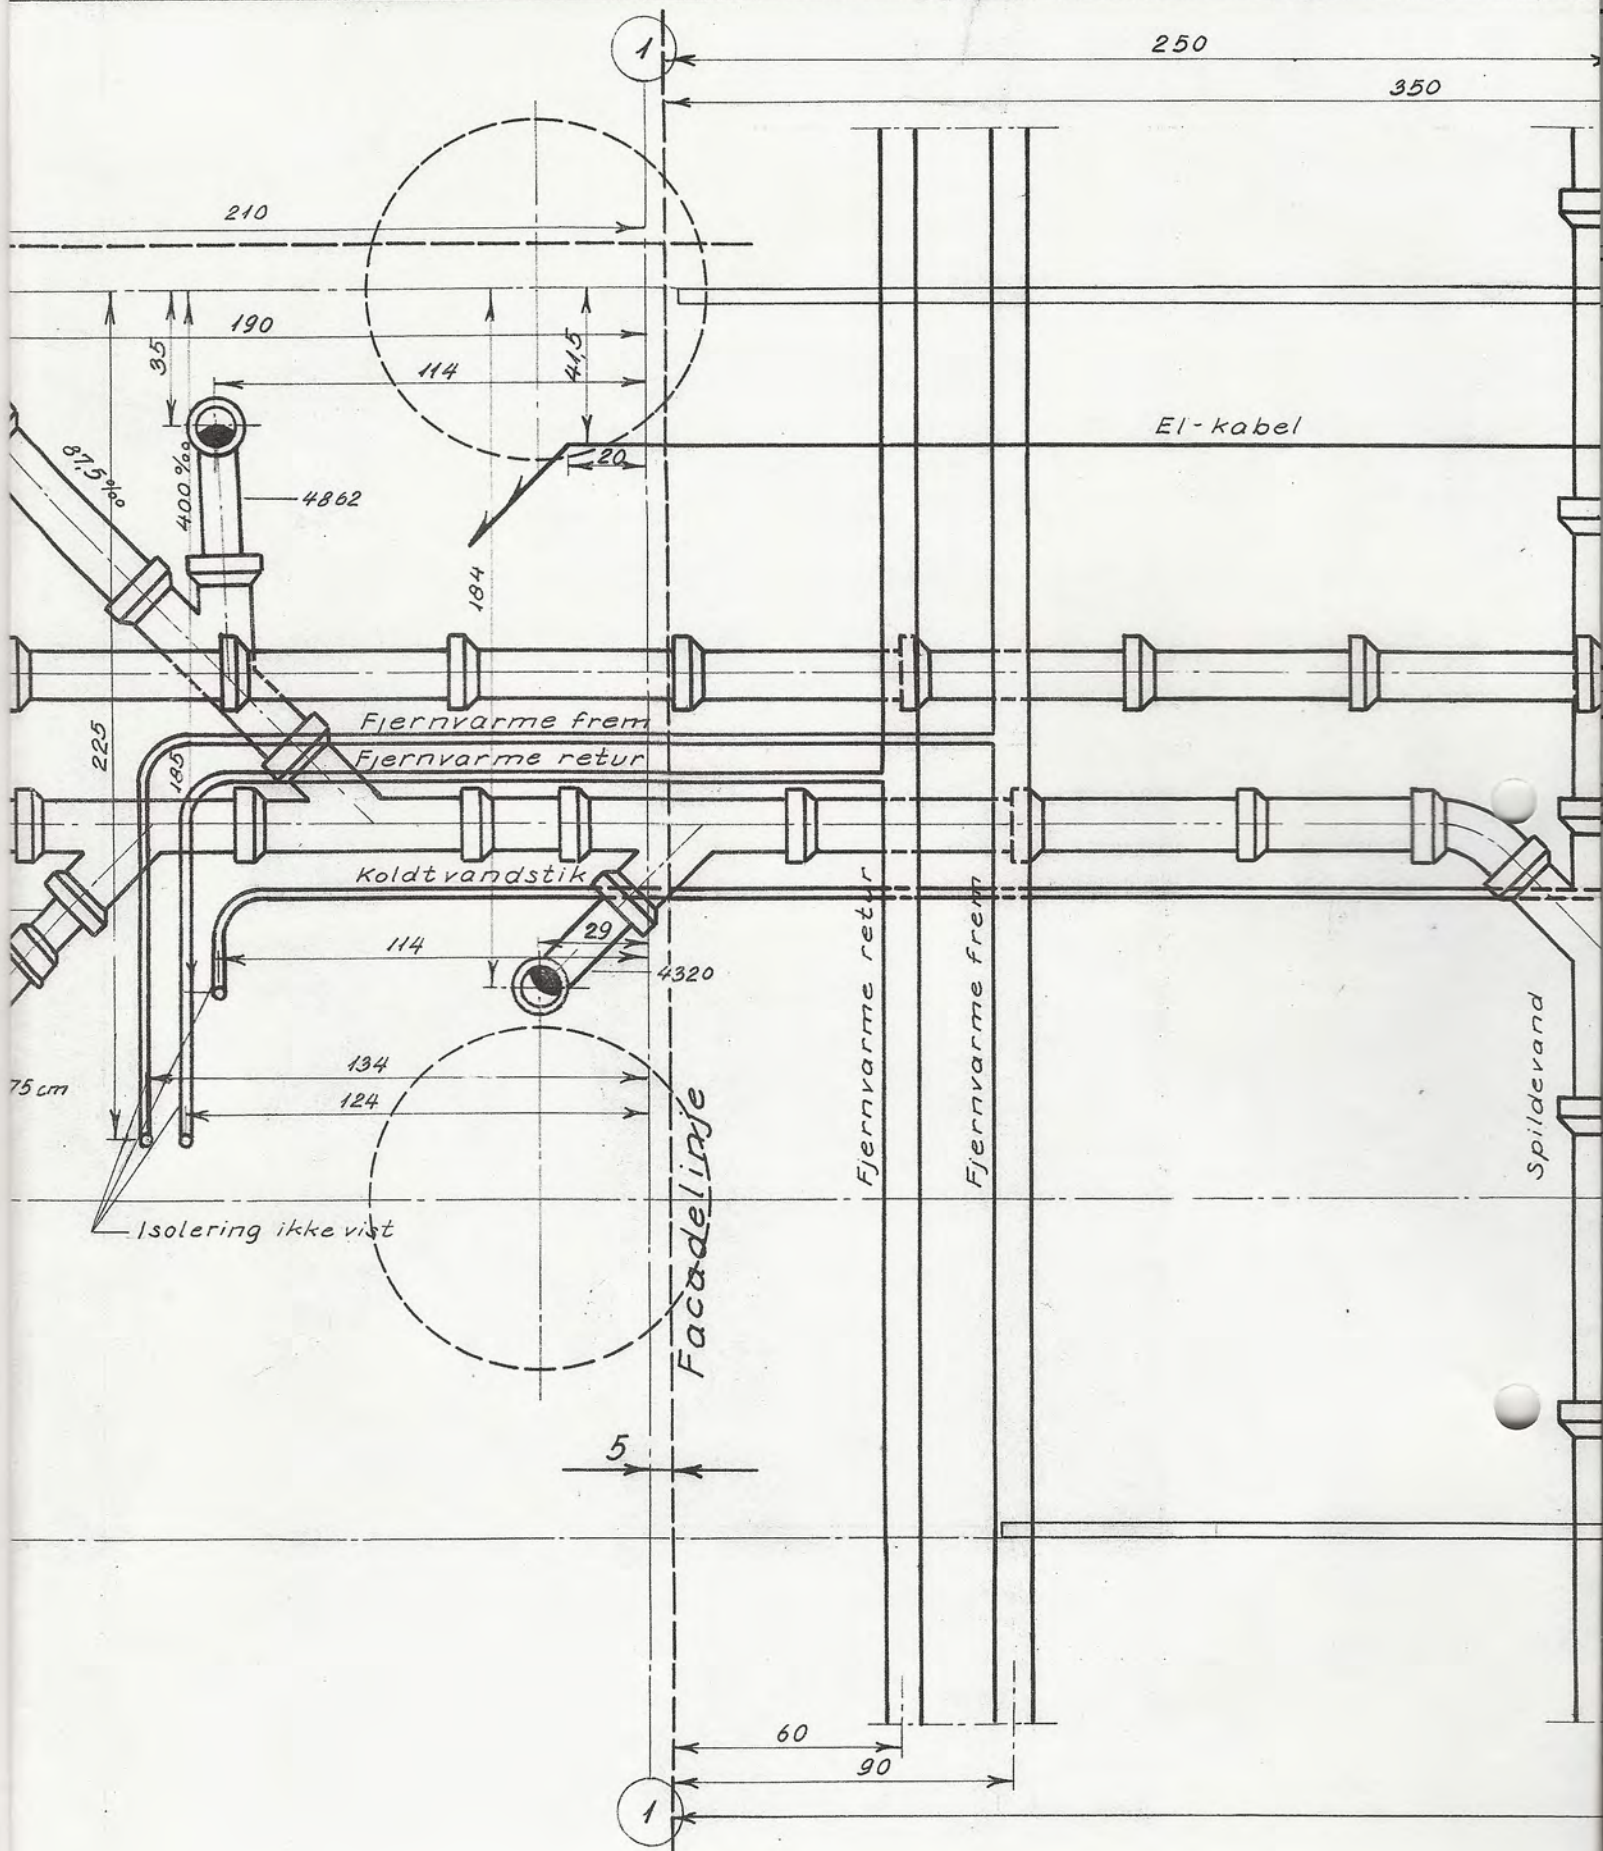

390

Facadelinje

120

4316

15 ‰

20 ‰

335

259

4463

87,5 ‰

4430

40


l = 50 cm


4294


4316

3

2

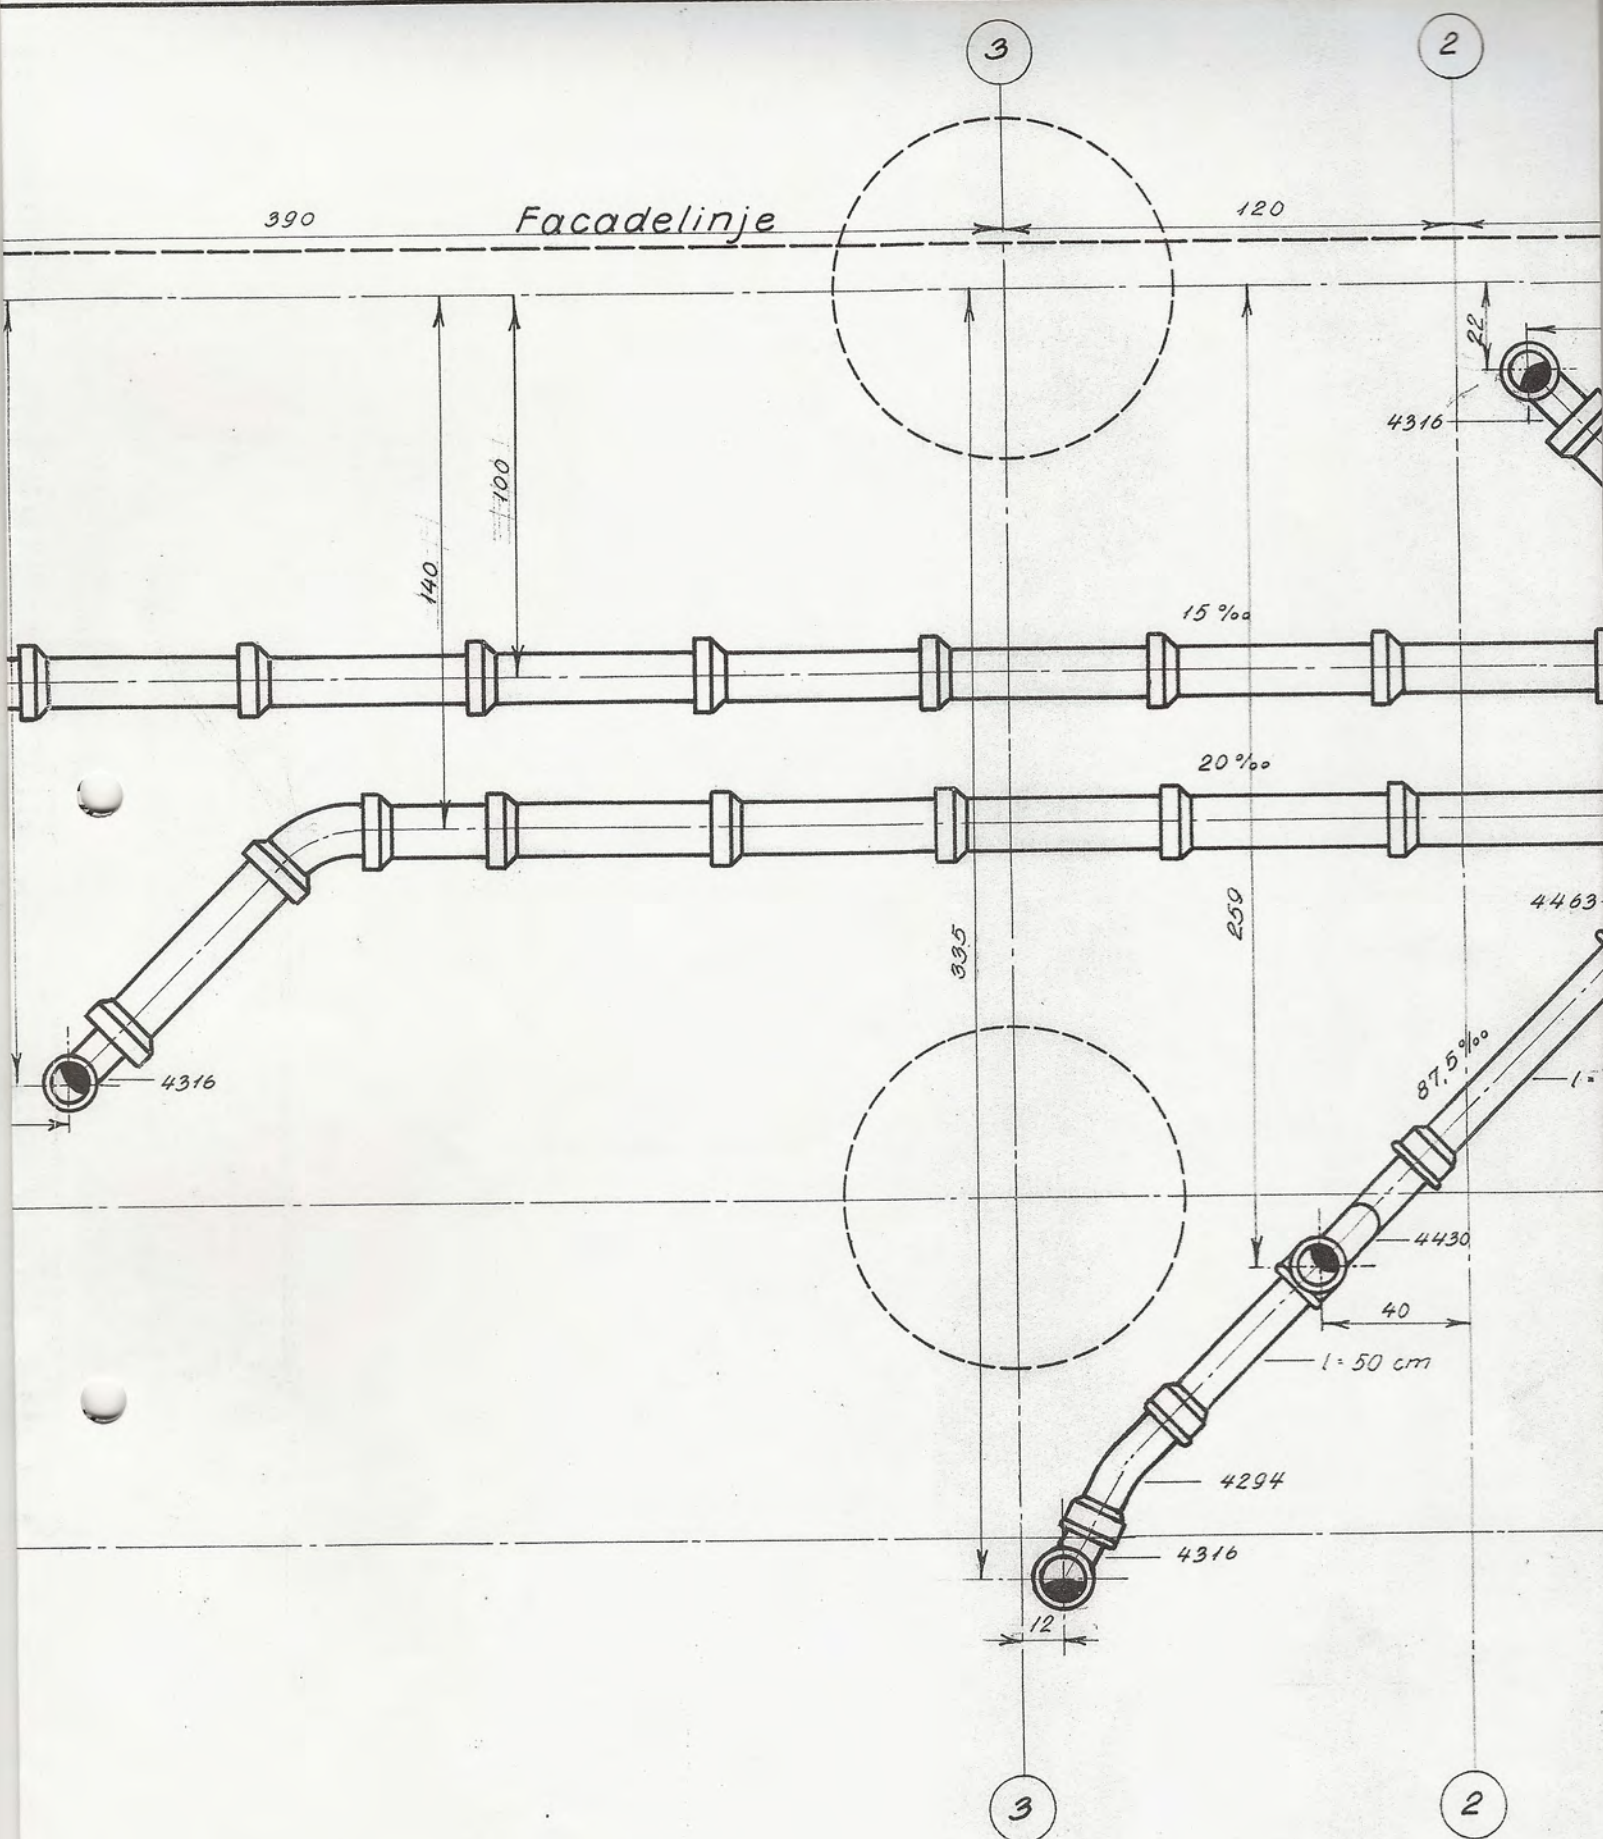

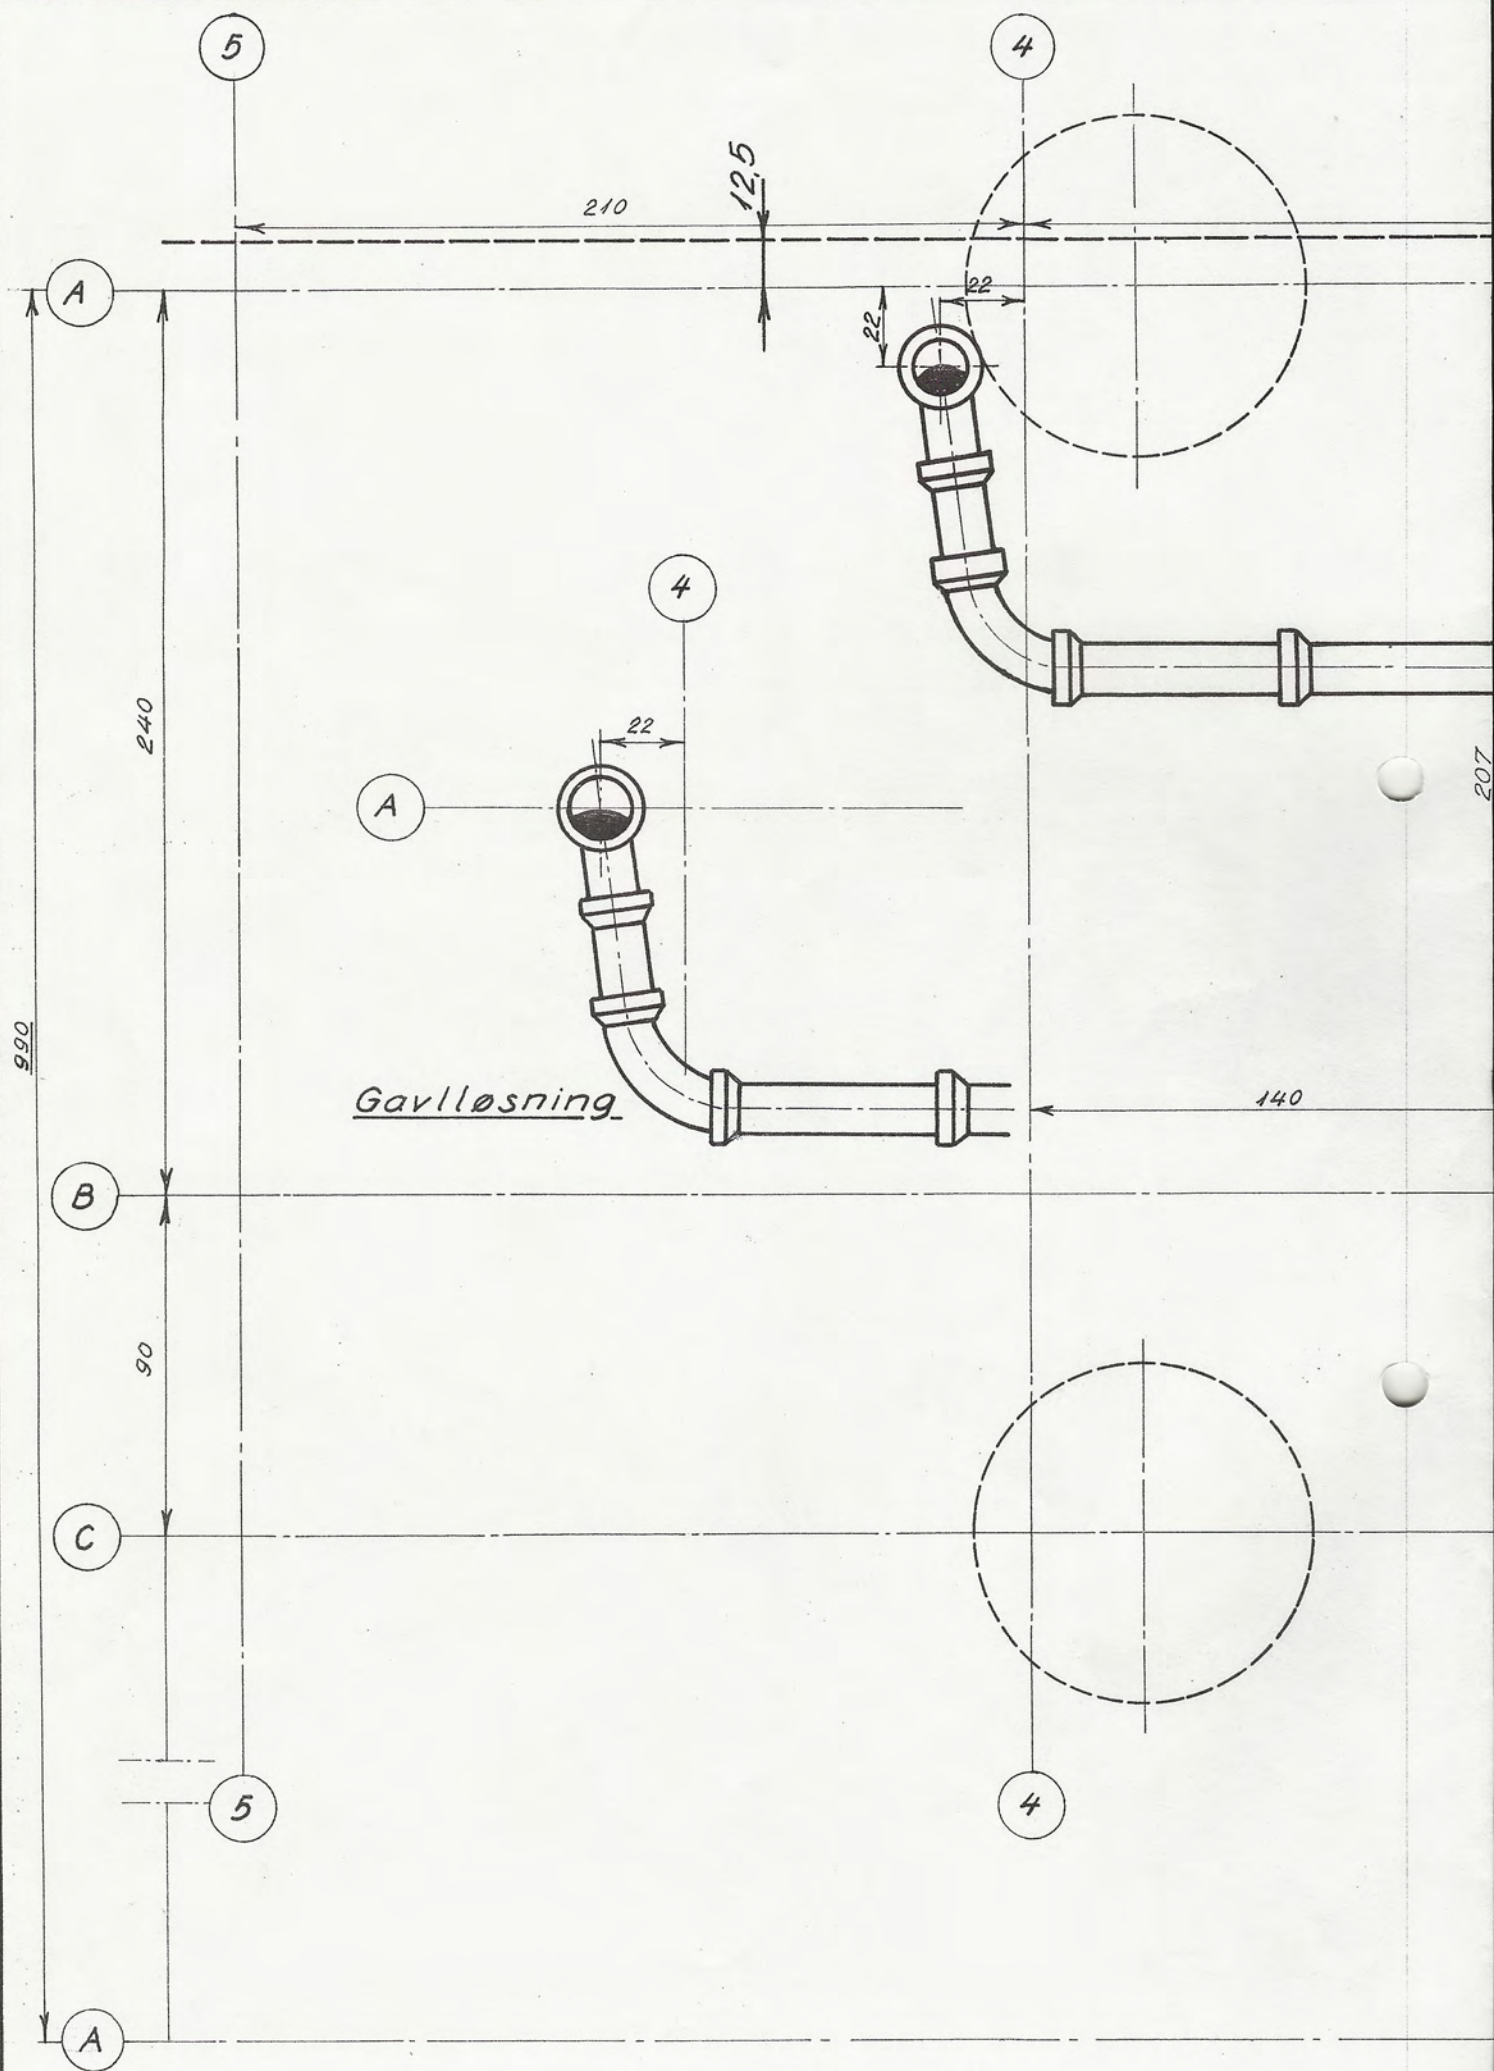


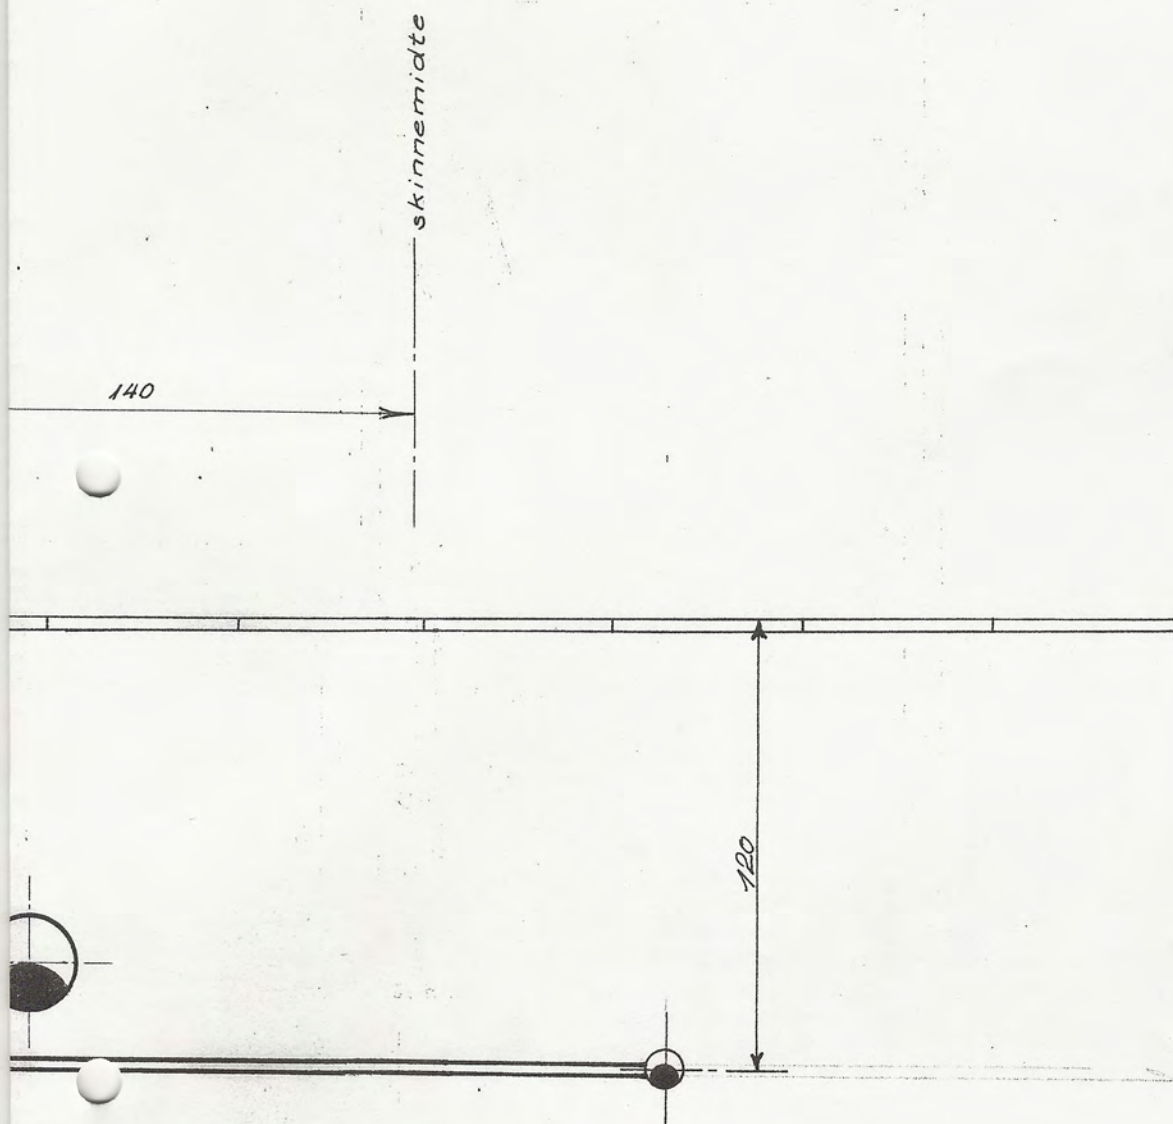



Fra hus 155 ændres køkkenvaskens placering.


S. E. BROCKHUUS . RÅDG. CIVILINGENIØR . Gerdasgade 17 . VALBY 30 50 30										
SAG: RØDE VEJRMØLLE PARK Matr. nr. 9 ^c m. fl. af Herstedøster										MÅL 1:20
TEGN. AF Ledningsplacering Lødret snit										ING.: F.N.
										TEGN. NR.
REVISION	A	B	C	D	E	F	G	H	I	K
REV. DATO	1/12-67	1/12-67	22/12-67	30/1-68						

404

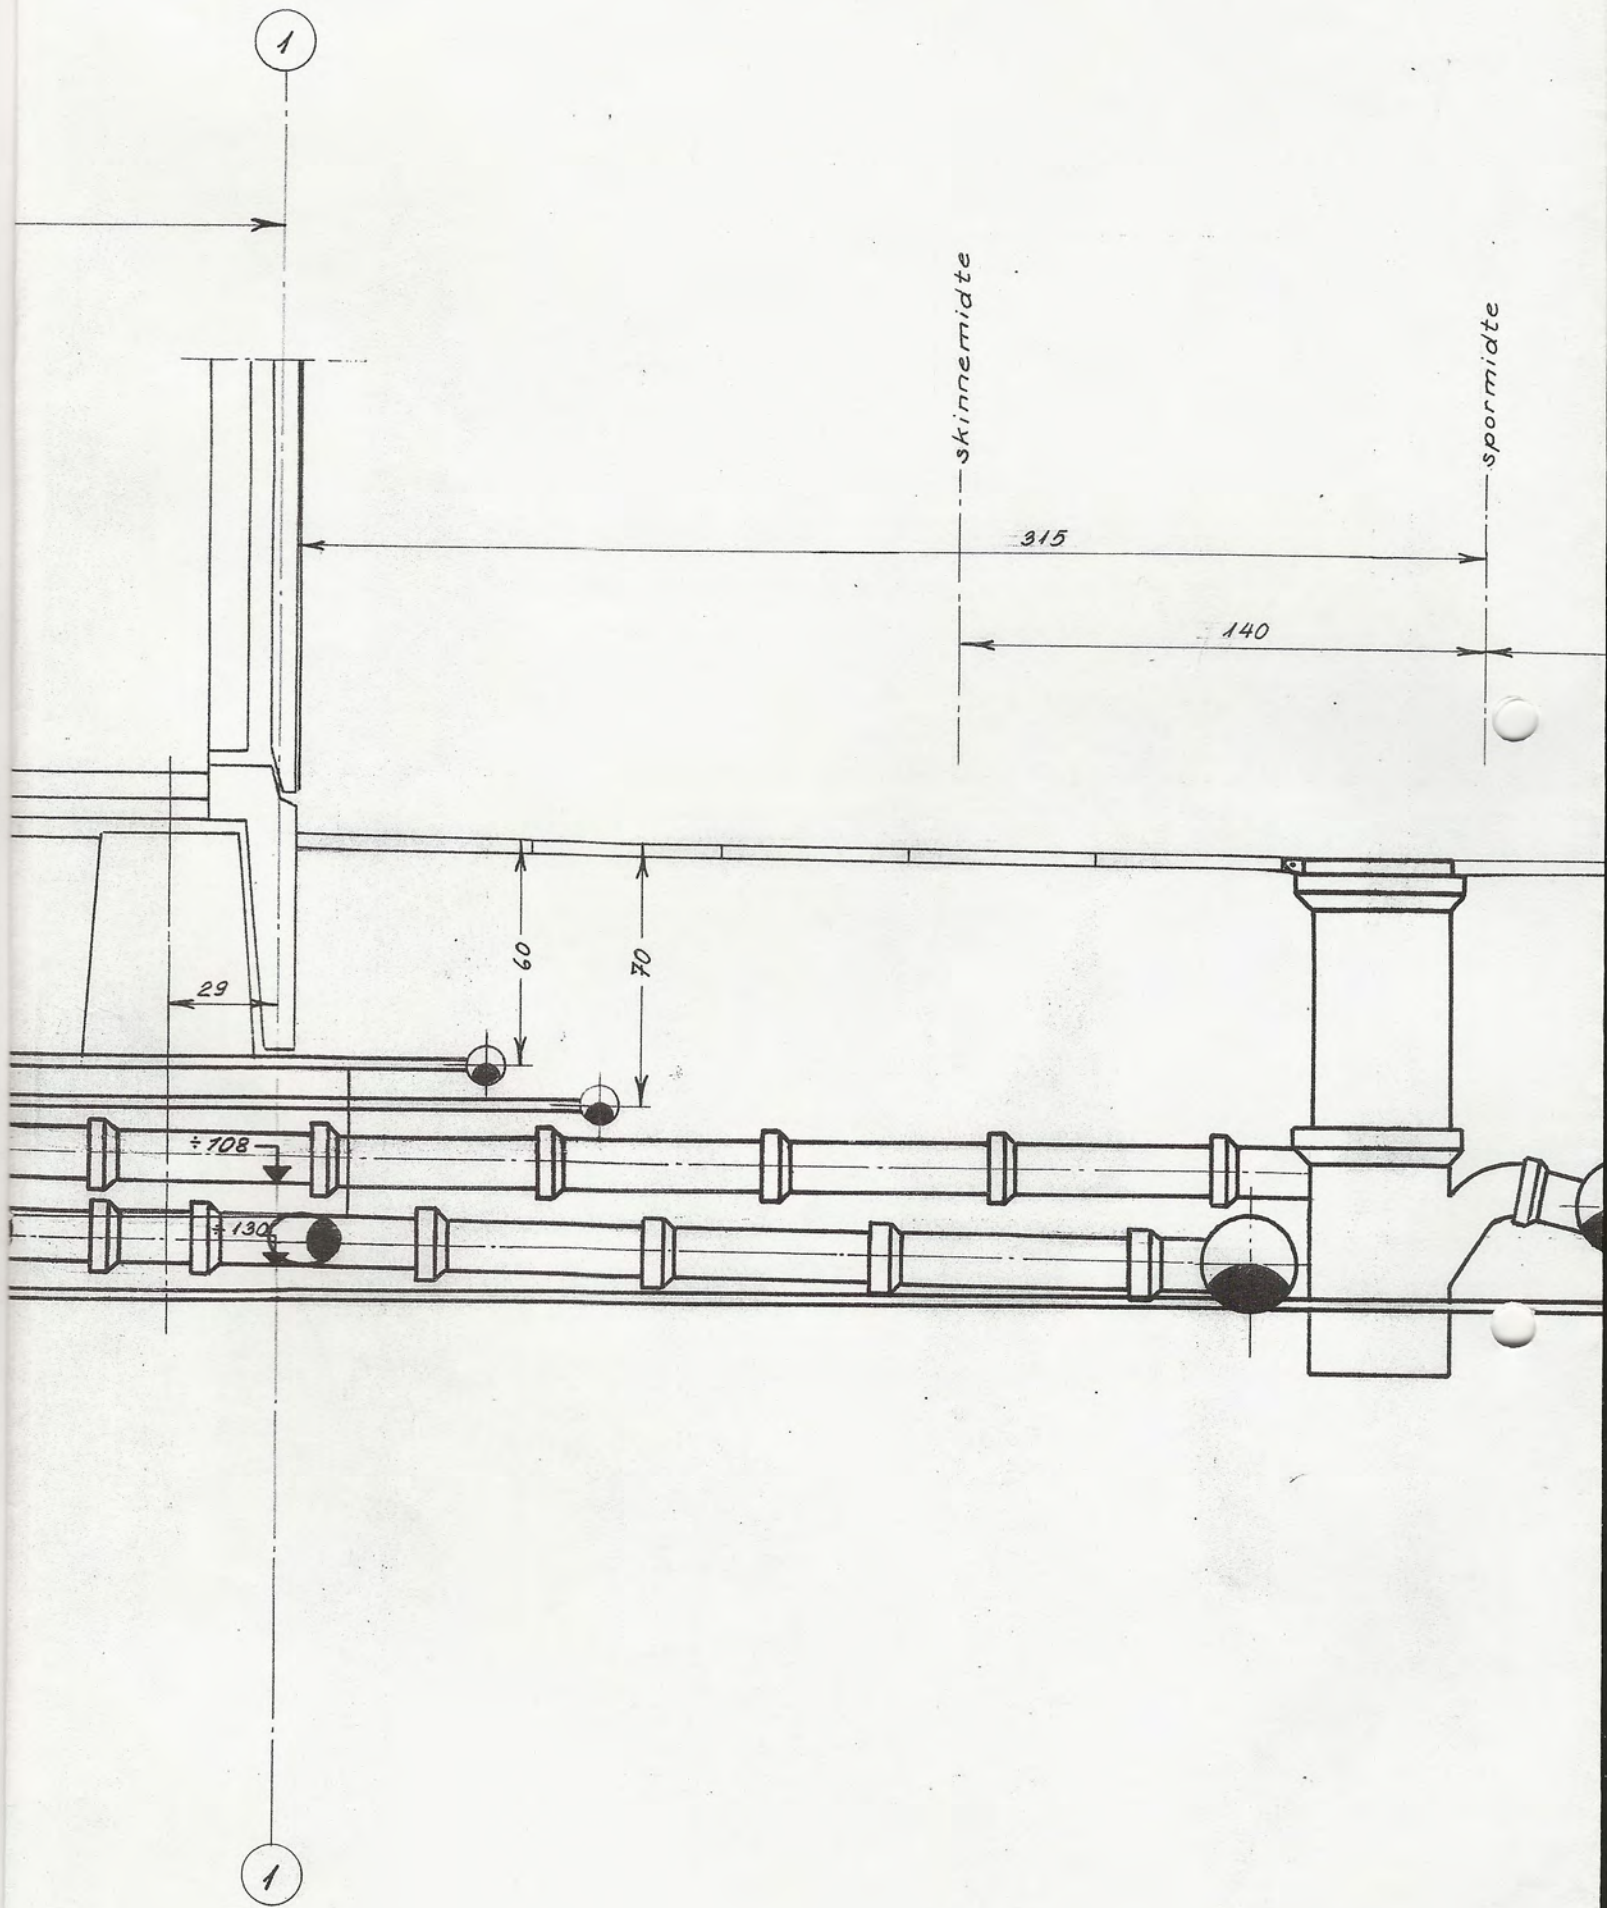

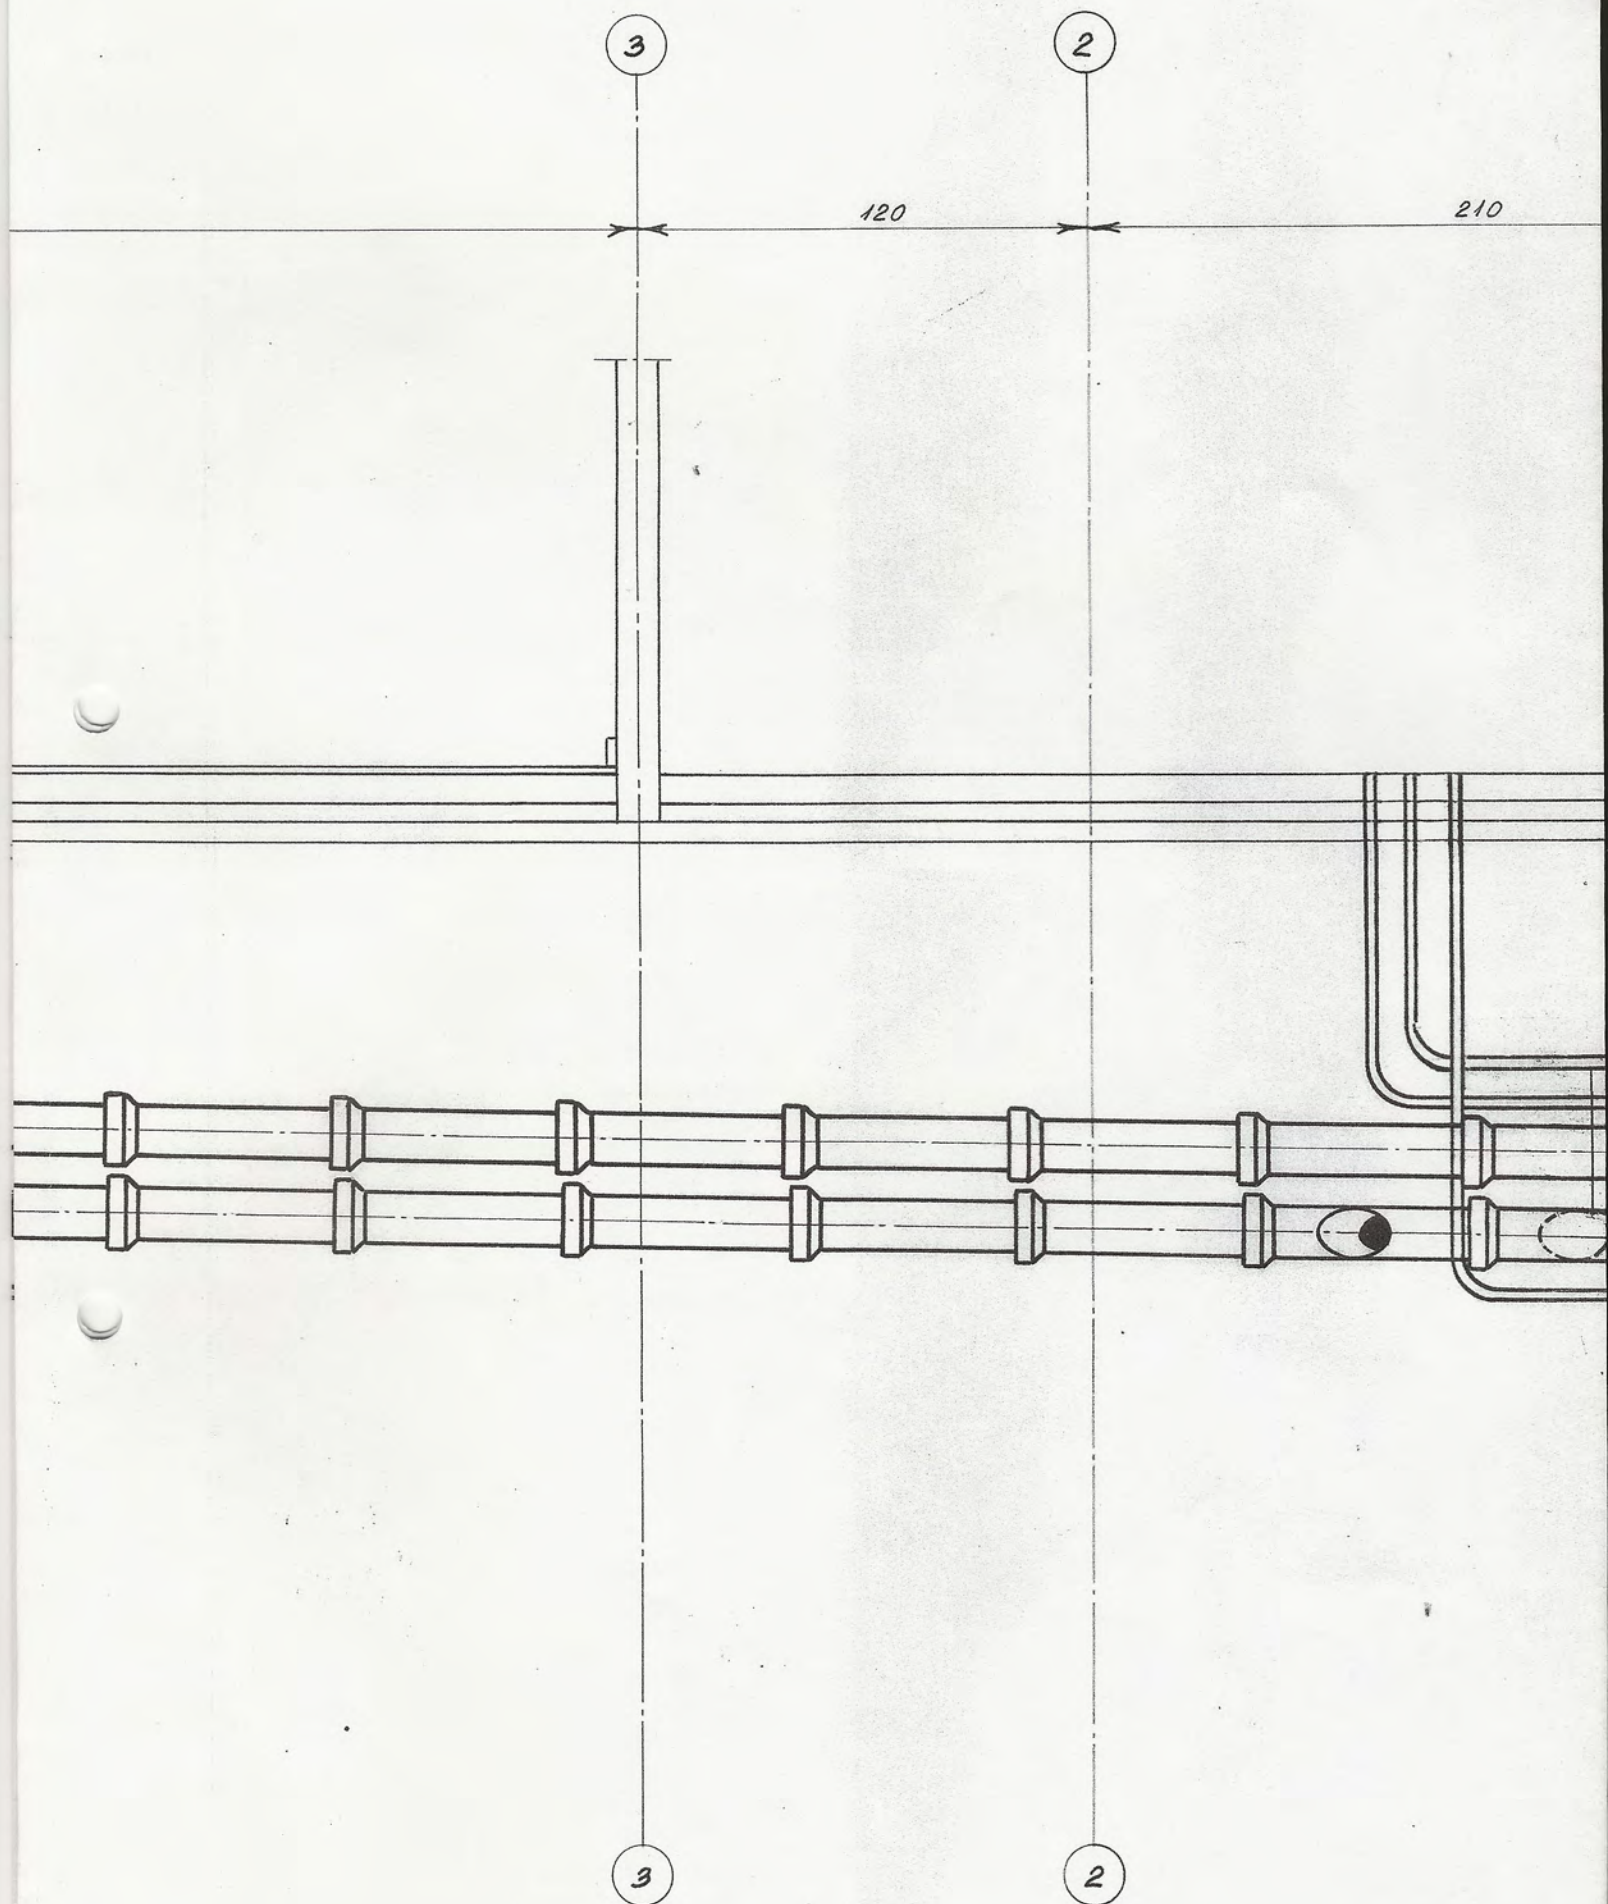

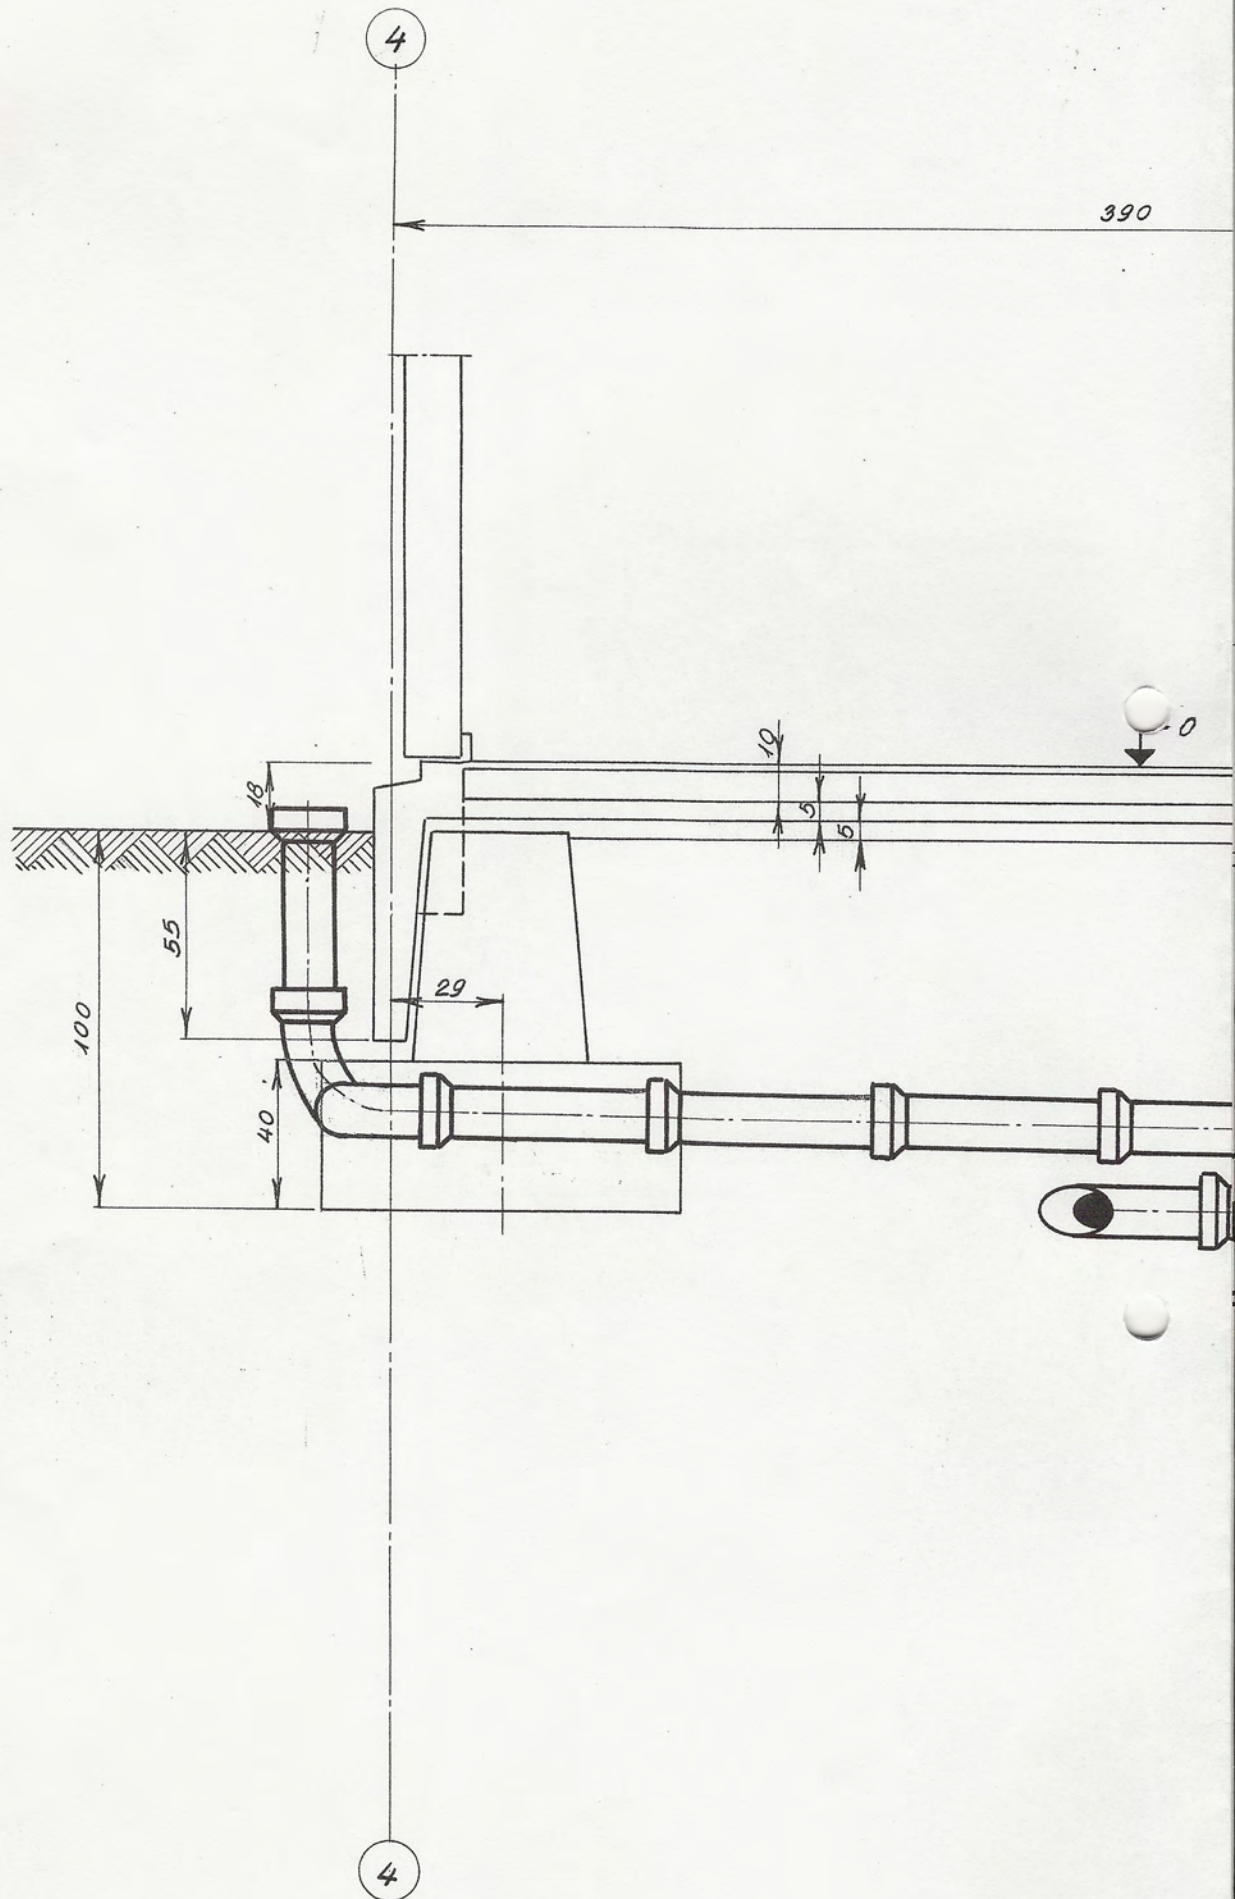

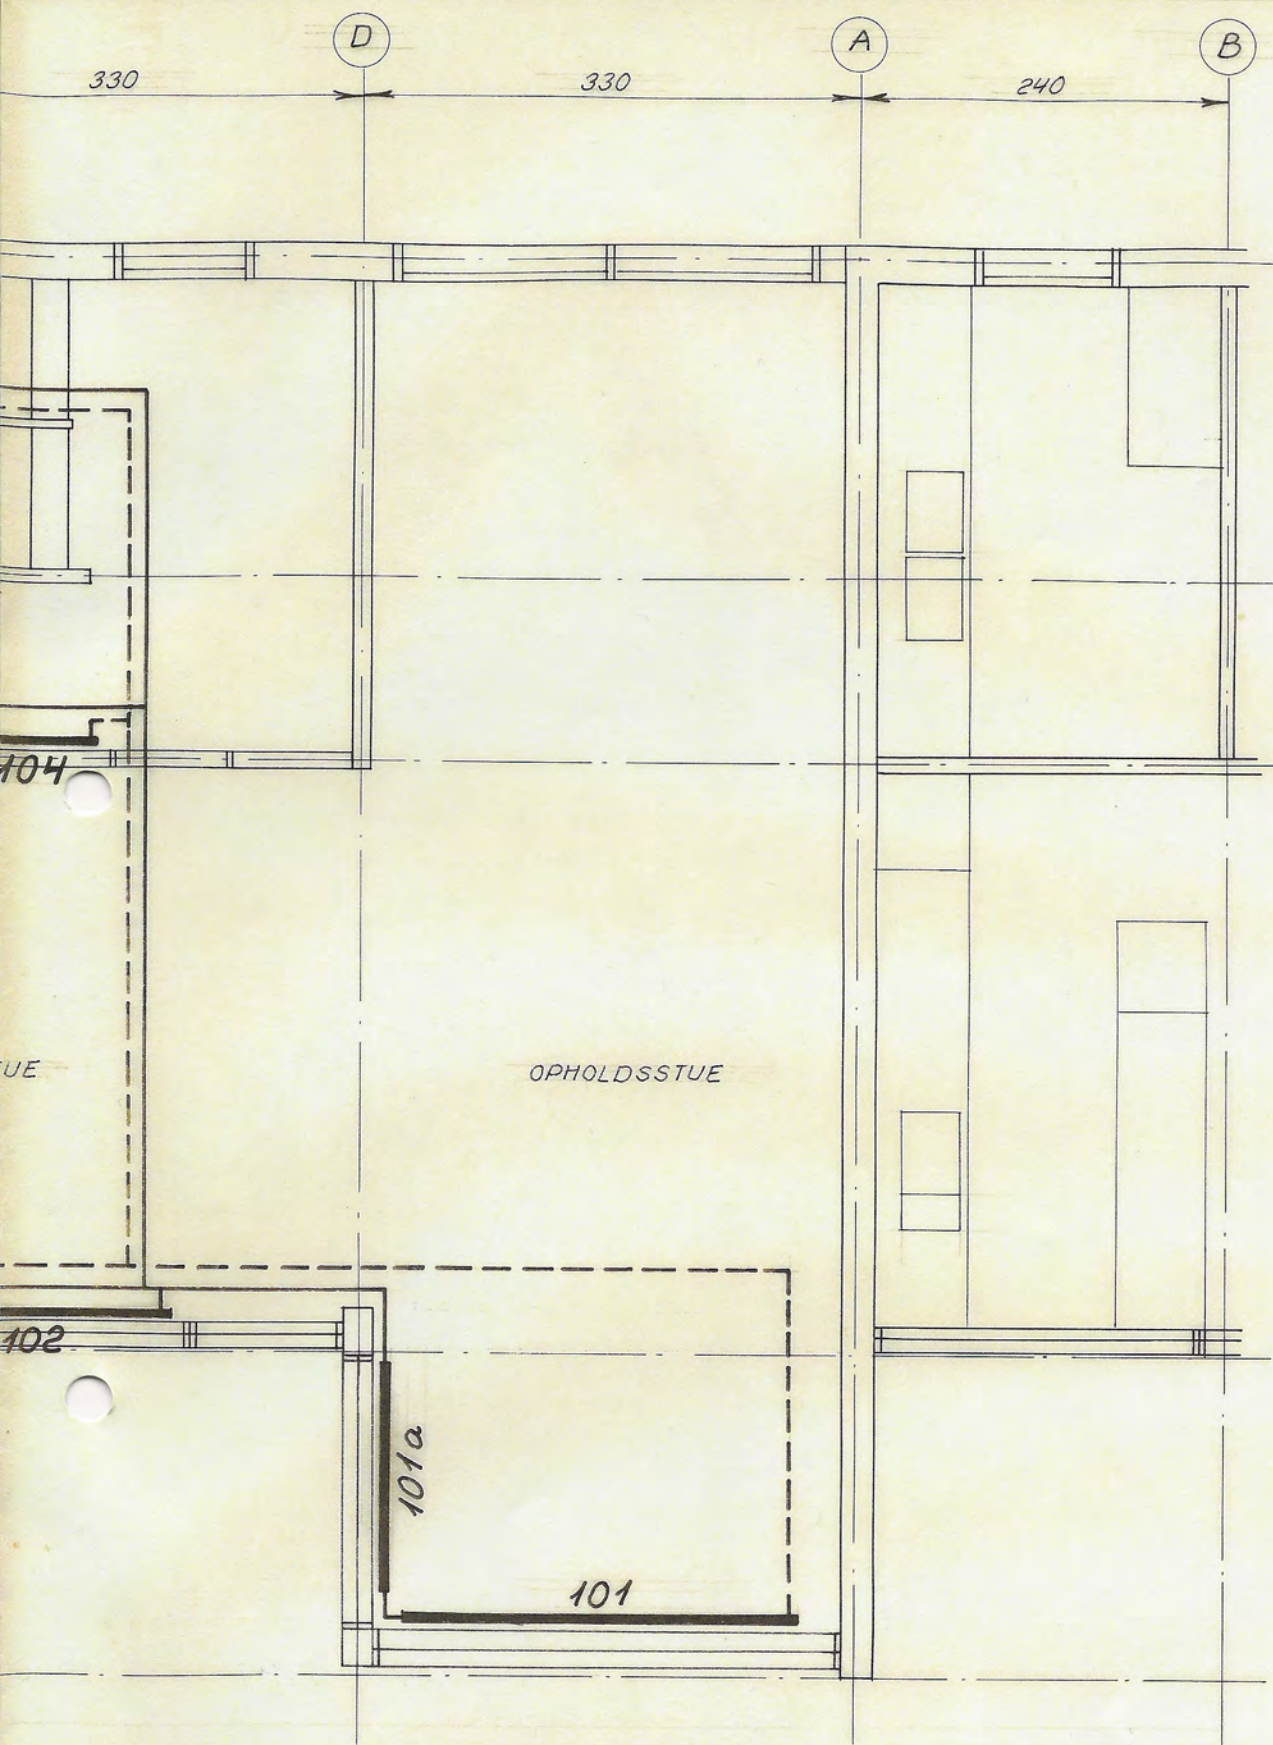

OPHOLDSSTUE

101a

101

S. E. BROCKHUUS . RÅDG. CIVILINGENIØR . Gerdasgade 17 . VALBY 30 50 30

SAG: RØDE VEJRMØLLE PARK.

MÅL 1:50


TEGN. AF Ledningsplan - vand, varme og vent. - stue.

ING.: F.N.


TEGN. NR.

REVISION	A	B	C	D	E	F	G	H	I	K

410

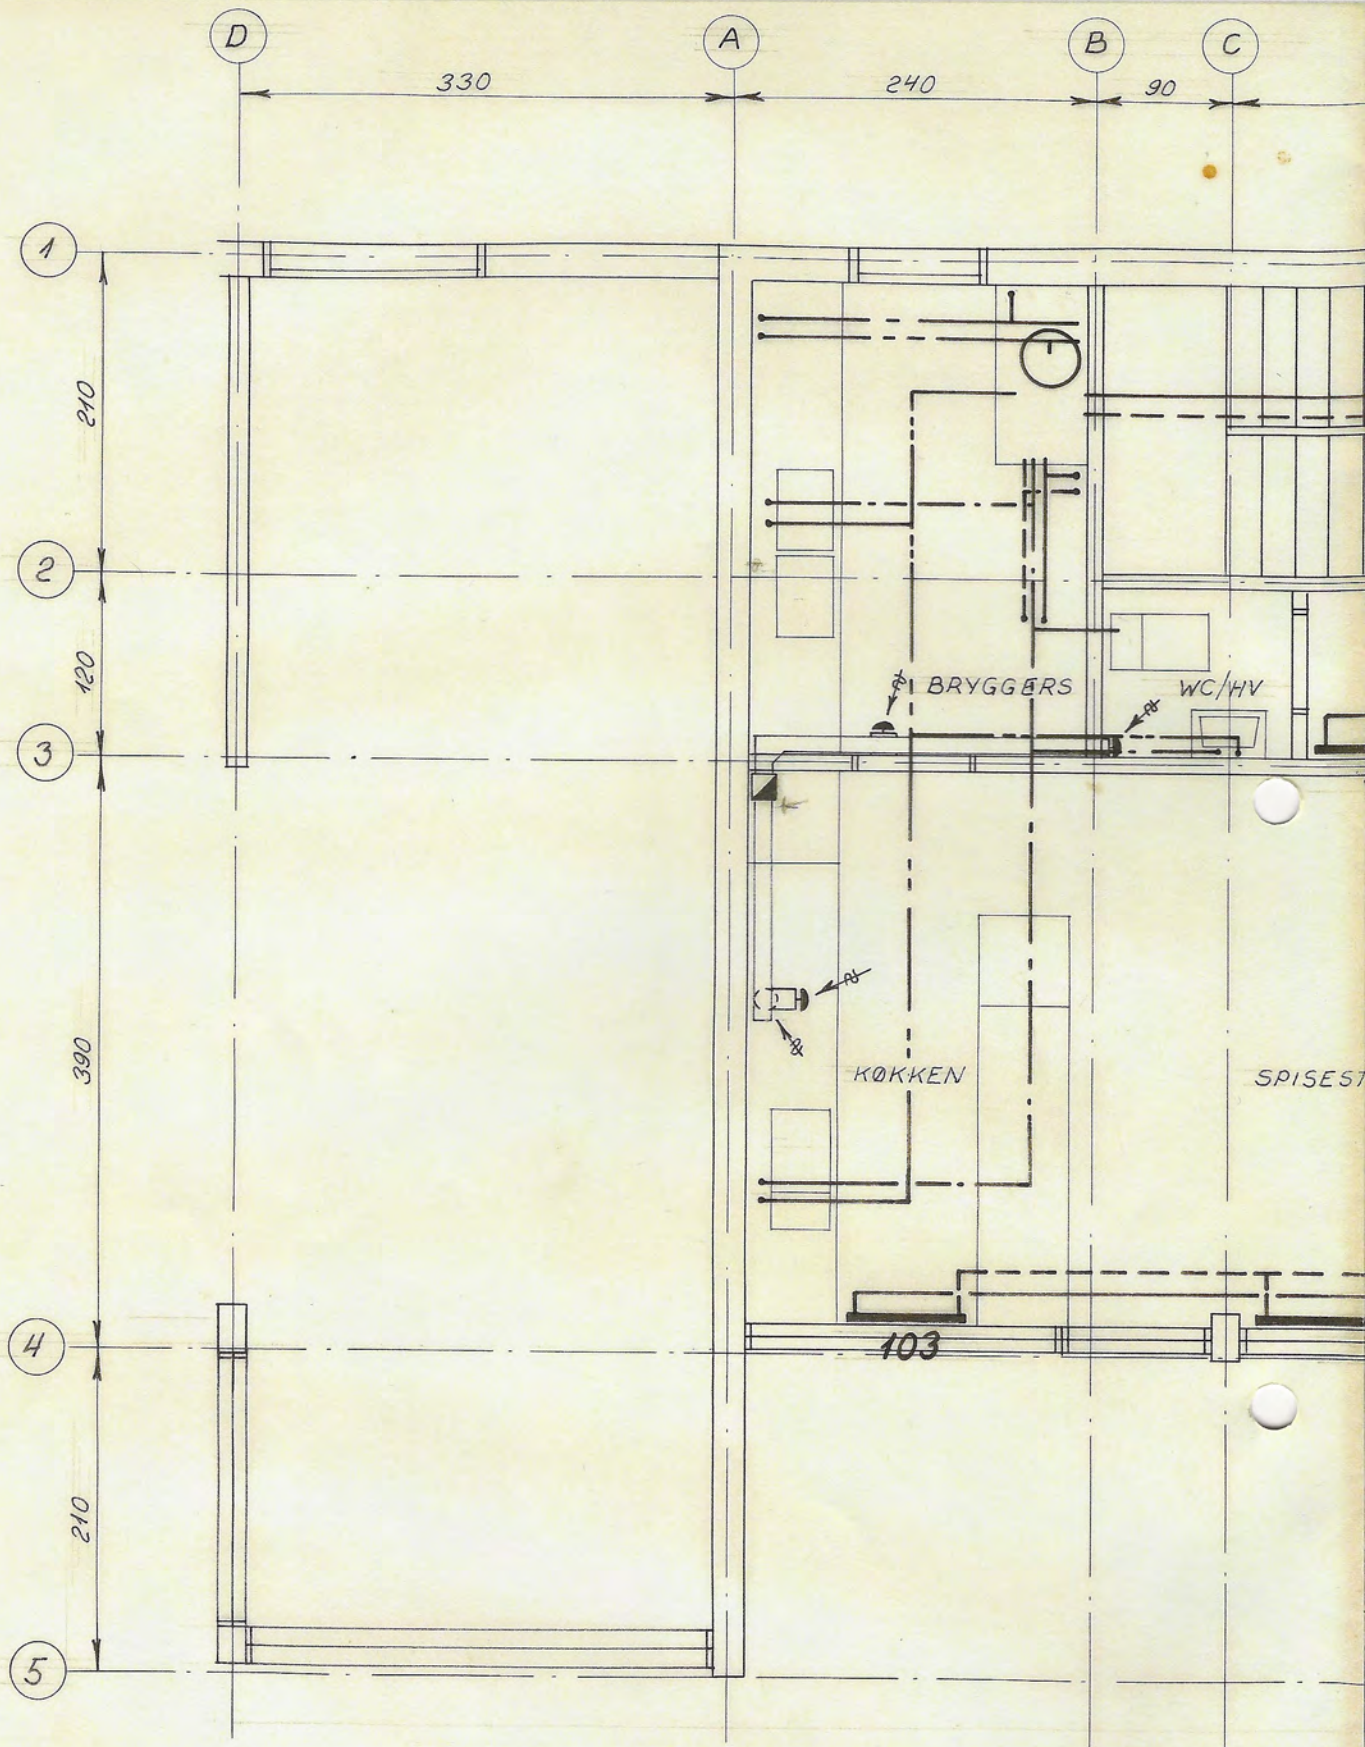


—————	KEDELVAND	FREM
- - - - -	"	RETUR
— · — · —	BRUGSVAND	KOLDT
- · - · -	"	VARMT

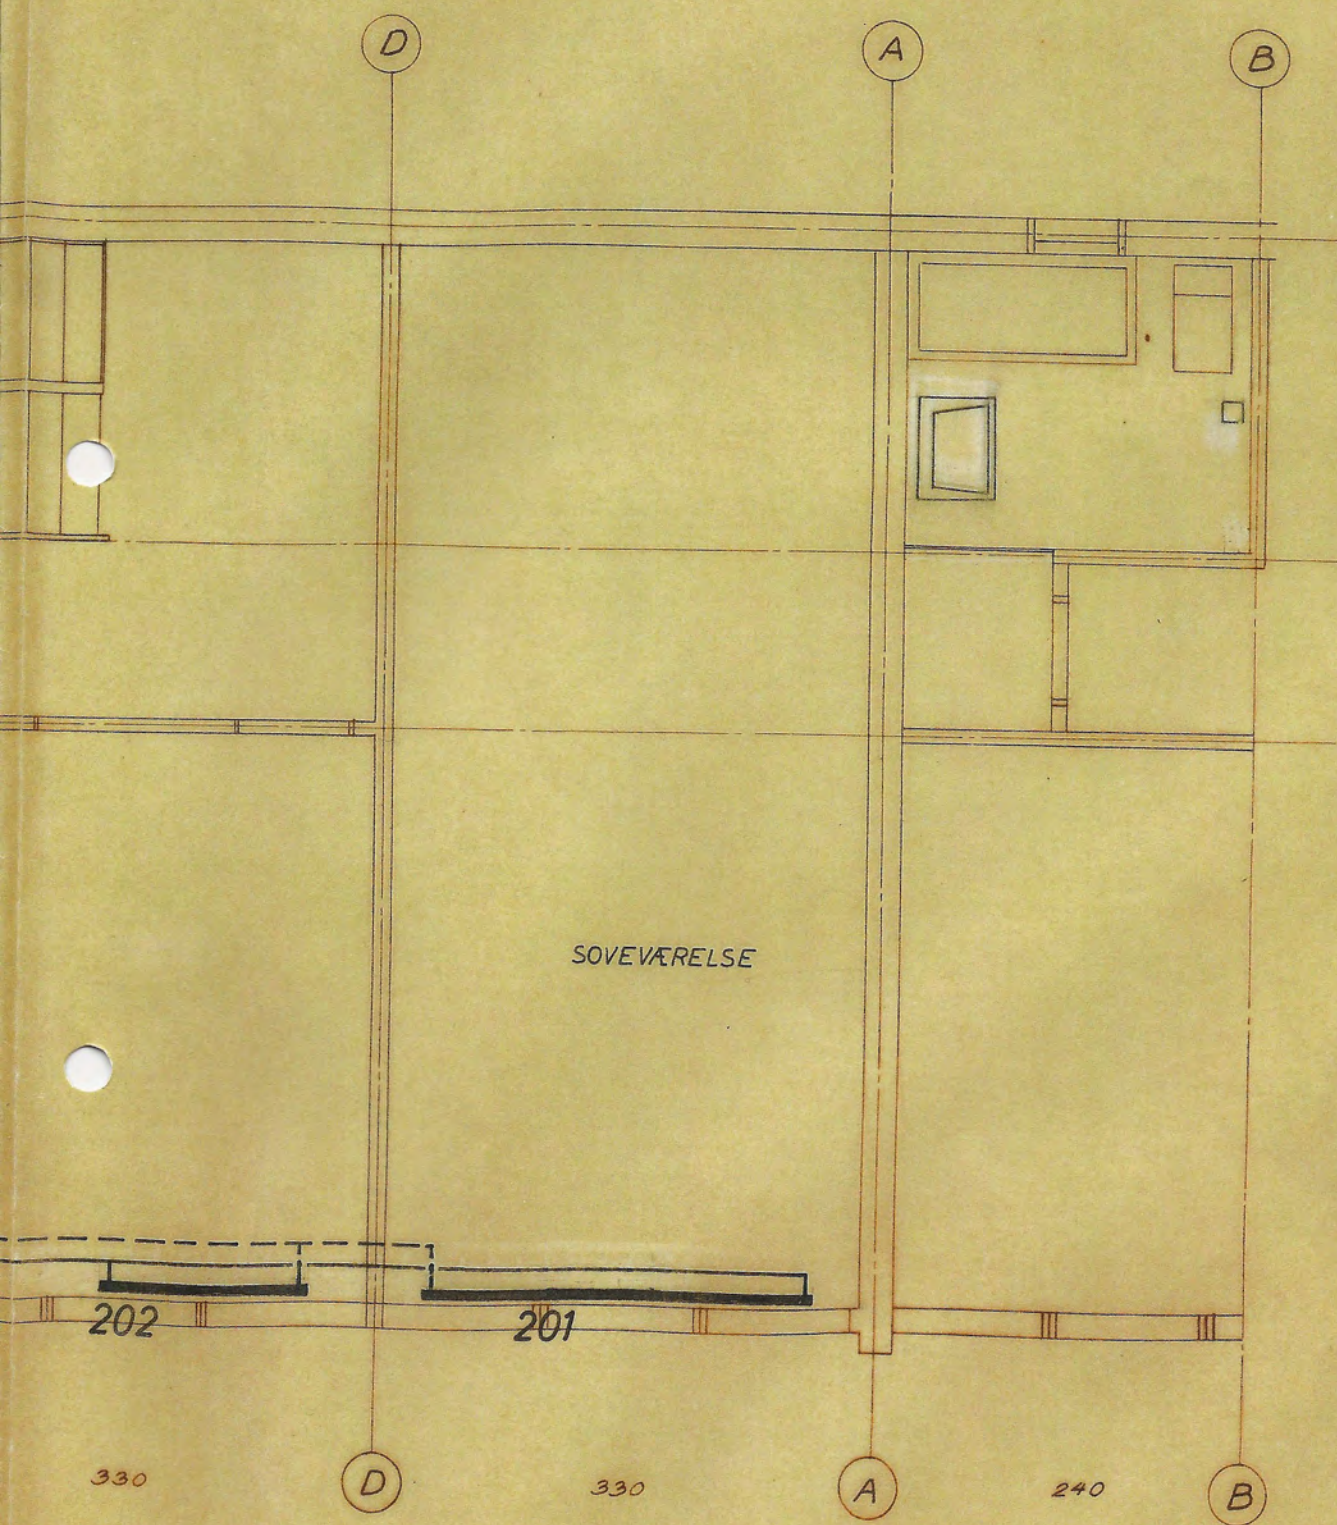

S. E. BROCKHUUS . RÅDG. CIVILINGENIØR . GERDASGADE 17 . VALBY 30 50 30										
SAG. RØDE VEJRMØLLE PARK										MÅL 1:50
TEGN. AF LEDNINGSPLAN - VAND, VARME OG VENT. - 1. SAL										ING.: EN.
										TEGN. NR.
REVISION	A	B	C	D	E	F	G	H	I	K
REV. DATO	1/10-67	24/11-67	18/1-68	5/1-69						

411

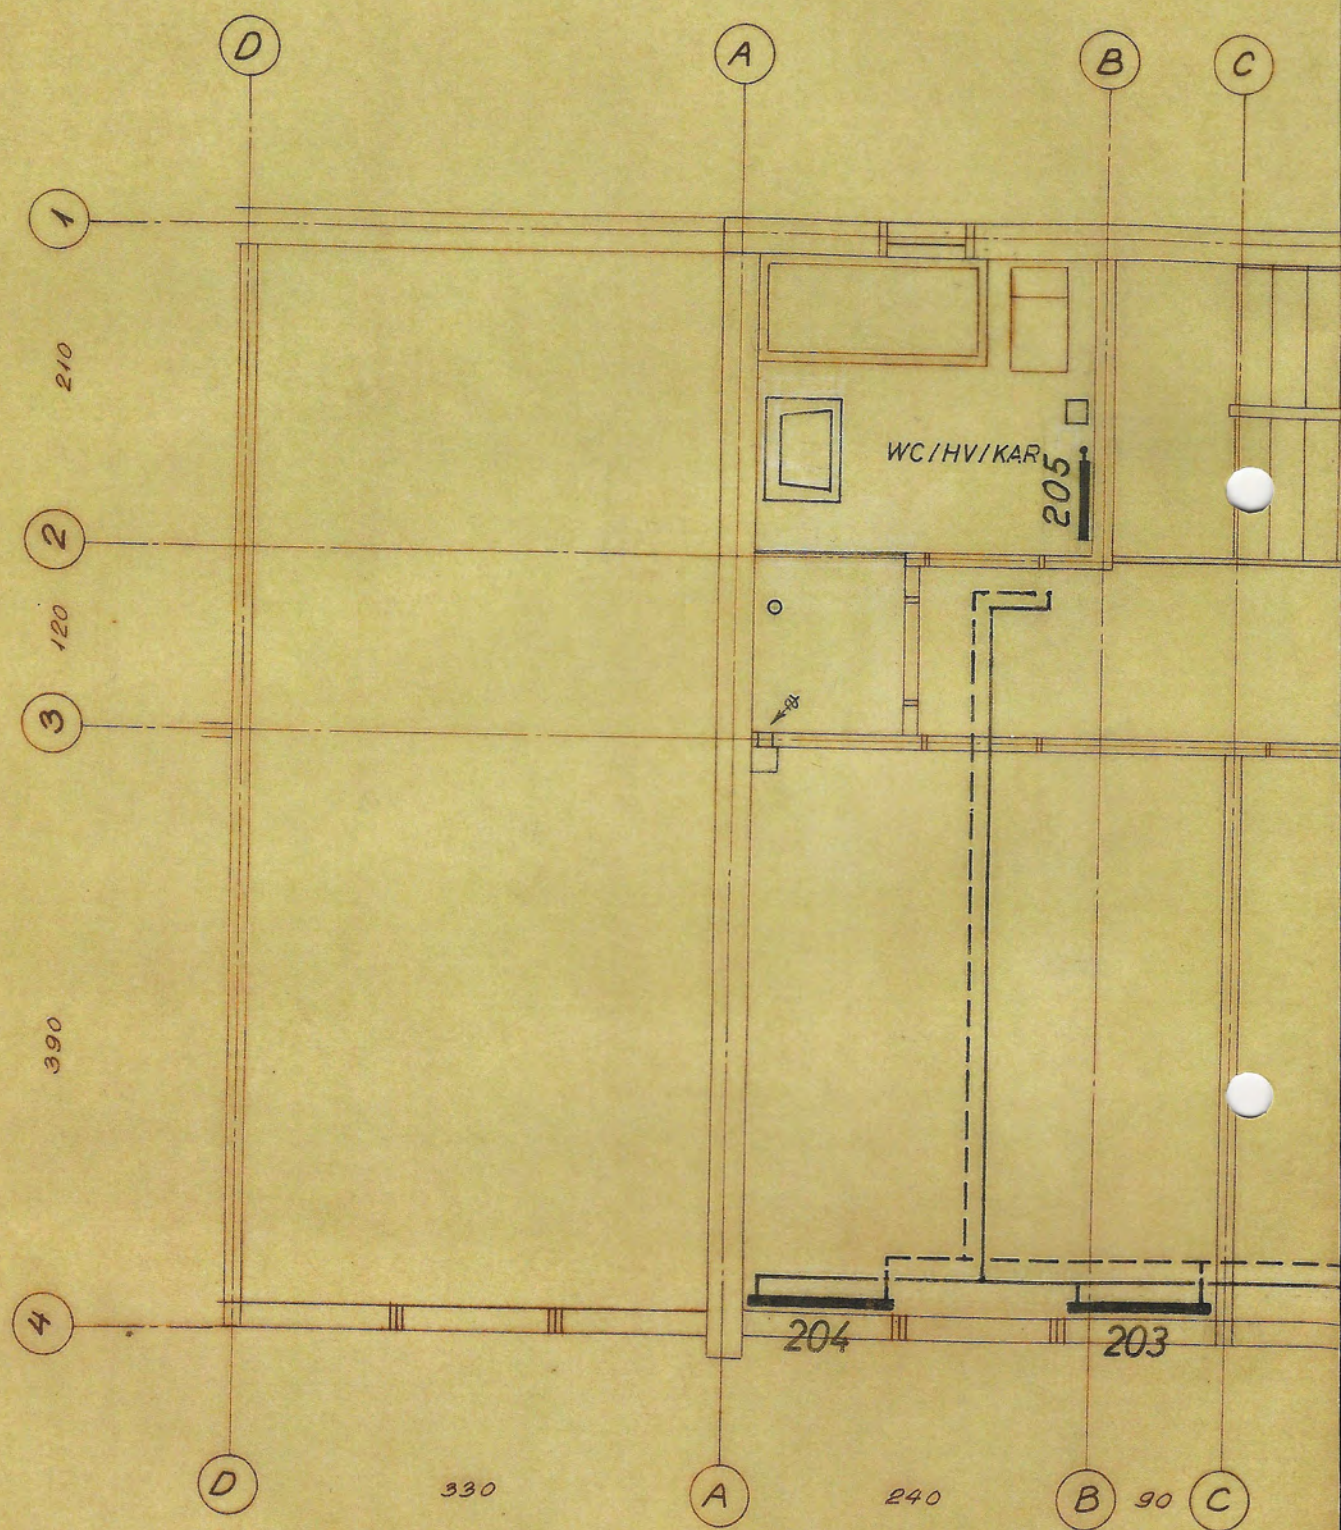

BESKRIVELSE TIL DIAGRAM FOR BRUGSVAND.

Anlægget udføres i overensstemmelse med Dansk Ingeniørforenings:
Forskrifter vedr. vandinstallationer 2. udg. 1962.

Almindelige betingelser for udførelse af isoleringsarbejder ved
tekniske installationer.

Materialebestemmelser.

Stikledning: 1½" PEL-rør.

Rør angivet ved nominel indv. diameter:

middelsvare, galvaniserede gevindrør efter DS 540-2. udg., svejste.

Rør angivet ved indre/ydre diameter:

halvhårde, sømløse kobberør.

Ledningsplacering.

Rør i bryggersgulv indstøbes i afretningslaget.

Rør i køkken og stuegulv udlægges under strøer.

Varmtvandsbeholder: 150 l Kähler & Breum type VVB med anode.

Isolering.

Rør i afretningslag: uisoleret.

Rør under loft samt rør i varmeskab: 20 mm mineraluld omviklet med pap & lærred

v.v.beh.: 30 mm mineraluld

Sanitære installationsgenstande.

Kloset: IFØ CITTO CAREZZA 3060/4401

Håndvask: Gustavberg 625

Håndvask: Gustavberg 827

Kar: Olofstrøm RSK, 1500 med front- og gavplade.

Køkkenvask: S5420P størrelse 48 x 34

Bryggersvask: S 5400P størrelse 48 x 34.

} lev. af
} snedker

Blandingsbatterier katalognumre fra Bang & Pingel.

Til håndvask: S 7022

Til kar: S7517/X1, håndbrusersæt: S 8149, S 8152 og S 8213 -

Til køkkenvask: S7205

1,5 m

Til bryggersvask: S7205

S. E. BROCKHUUS . RÅDG. CIVILINGENIØR . GERDASGADE 17 . VALBY 30 50 30

SAG:

RØDE VEJRMØLLE PARK

MÅL -

ING. F.N.

TEGN. AF

VANDDIAGRAM

TEGN. NR.

412

REVISION

A

B

C

D

E

F

G


H

I

K

REV. DATO

24/8-67 29/8-67 1/10-67 6/11-67 24/11-67 12/12-67 5/1-70

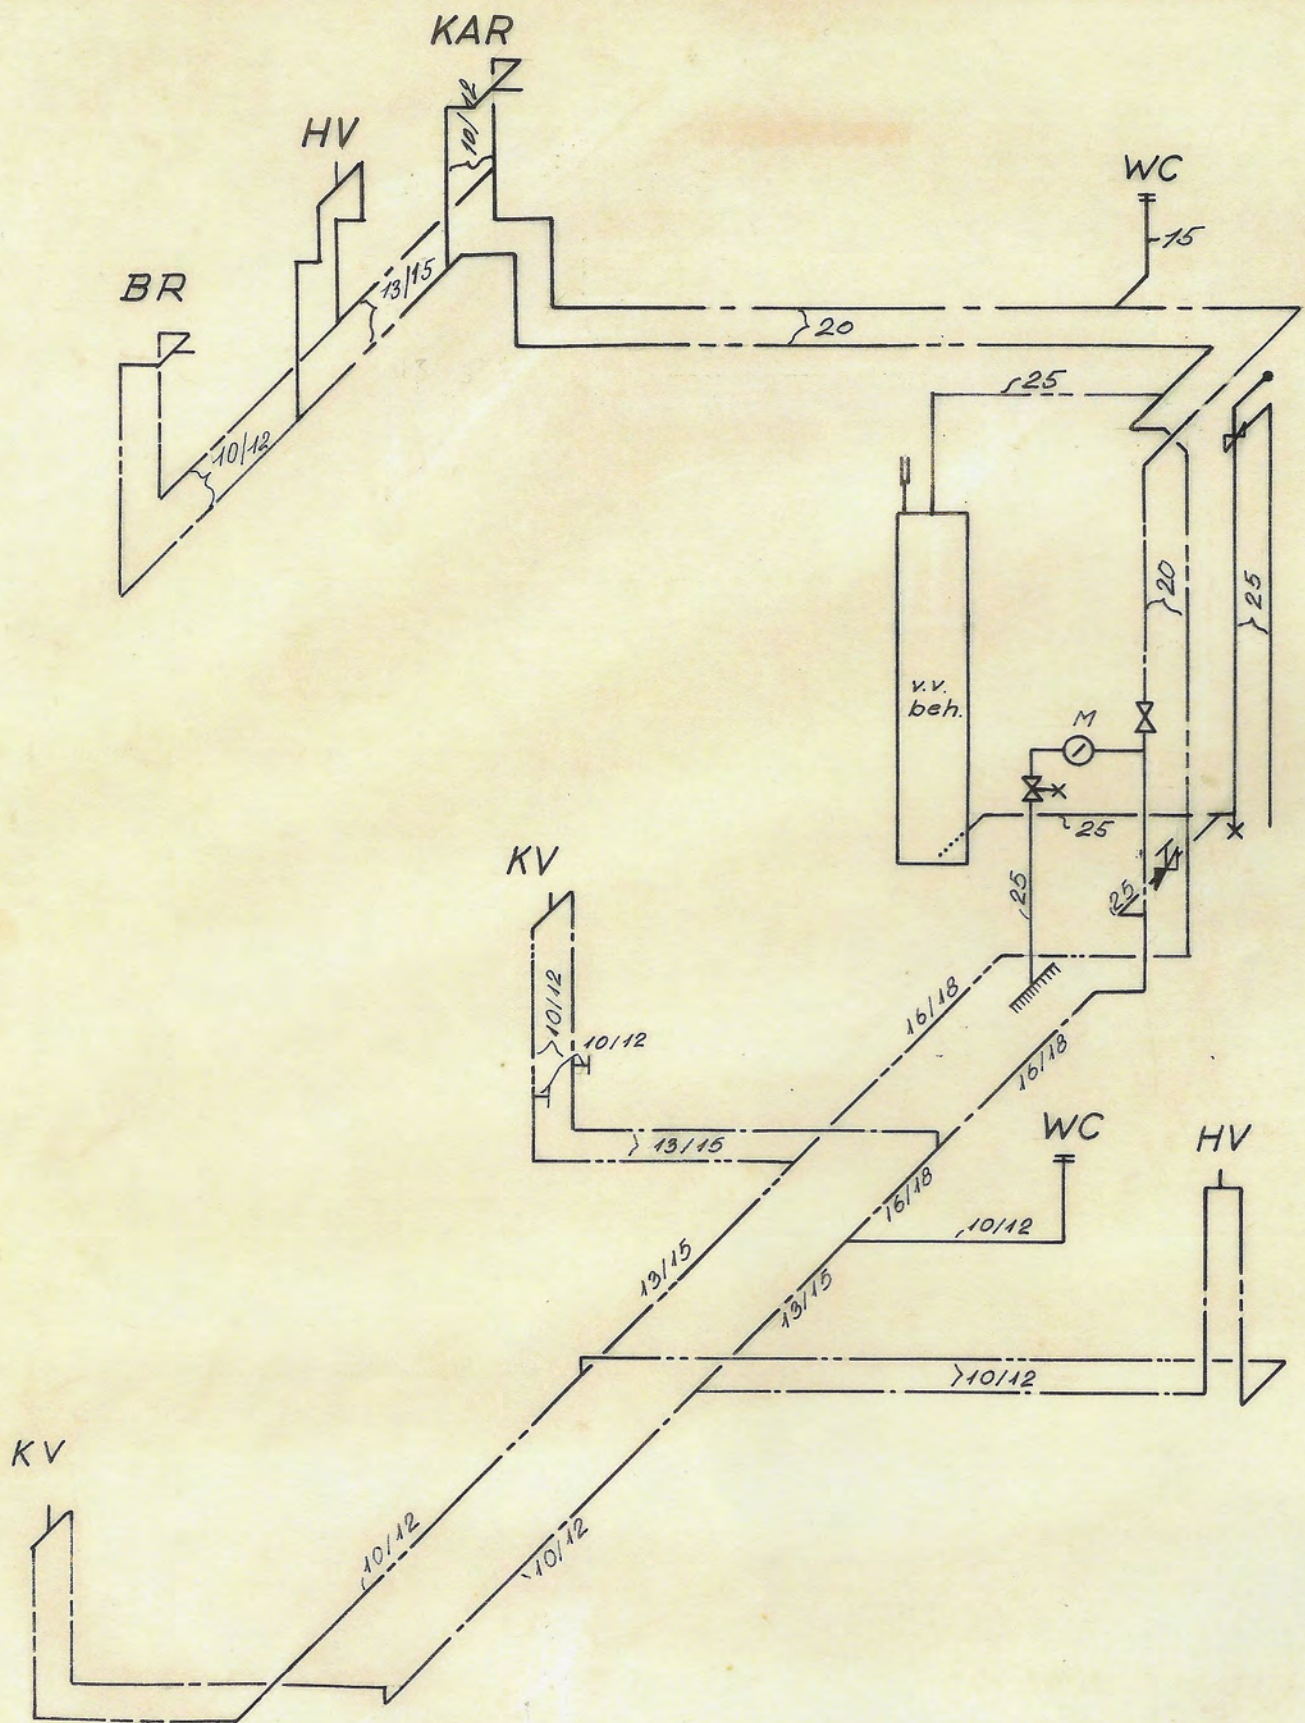

- — — — — Brugsvand koldt
- — — — — Brugsvand varmt
- — — — — Afspærringsventil
- — — — — Stilbar kontraventil
- — — — — Ballofix kugleventil

BESKRIVELSE TIL VARMEANLÆG.

Arbejdet udføres i overensstemmelse med Dansk Ingeniørforenings:
Almindelige betingelser for udførelse af varmeanlæg.
Almindelige betingelser for udførelse af isoleringsarbejder ved
tekniske installationer.

TRYKTRIN: Tn 6.

Materialebestemmelser.

Rør i gulv: Sorte, sømløse gevindrør efter DS 541. Indstøbte samlinger
svejses.

Øvrige rør: Sorte gevindrør efter DS 540.

Radiatorer: GOLF PANEØ.

Radiatorventiler: DANFOSS FJVR, ligeløb.

Termostatventil til v.v.beh.: DANFOSS AVTB 15, temperaturomr. 20-60° C.
max. vandtemperatur 120° C.

Afspærringsventiler: V 51412.

Radiatorfortegnelse:

Mellemhus:

Radiator nr. 101: THOR K15-3000	Radiator nr. 201: 400/I/52
101a: THOR K15-1800	202: 400/I/28
102: 645/I/30	203: 400/I/20
103: 645/I/16	204: 400/I/20
104: 1000/I/16	205: 545/II/10

Gavlhus mod nord og vest:

Radiator nr. 204: 400/I/26	
205: 645/II/10	Øvrige radiatorer: som for mellemhus.

Gavlhus mod øst og syd:

Radiator nr. 101: THOR K20-3000	
101a: THOR K20-1800	
201: 400/ 60	Øvrige radiatorer: som for mellemhus.


Isolering.


Rør i varmeskab: Uisoleret.

Rør under loft: 20 mm mineraluld omviklet med pap og lærred.

Rør i gulv: Uisoleret.

S. E. BROCKHUUS . RÅDG. CIVILINGENIØR . GERDASGADE 17 . VALBY 30 50 30										
SAG: RØDE VEJRMØLLE PARK										MÅL: —
TEGN. AF: Varmediagram										ING.: EN
										TEGN. NR. 413
REVISION	A	B	C	D	E	F	G	H	I	K
REV. DATO	24/8-67	27/8-67	1/10-67	27/11-67	13/12-67	18/1-68	5/4-70			

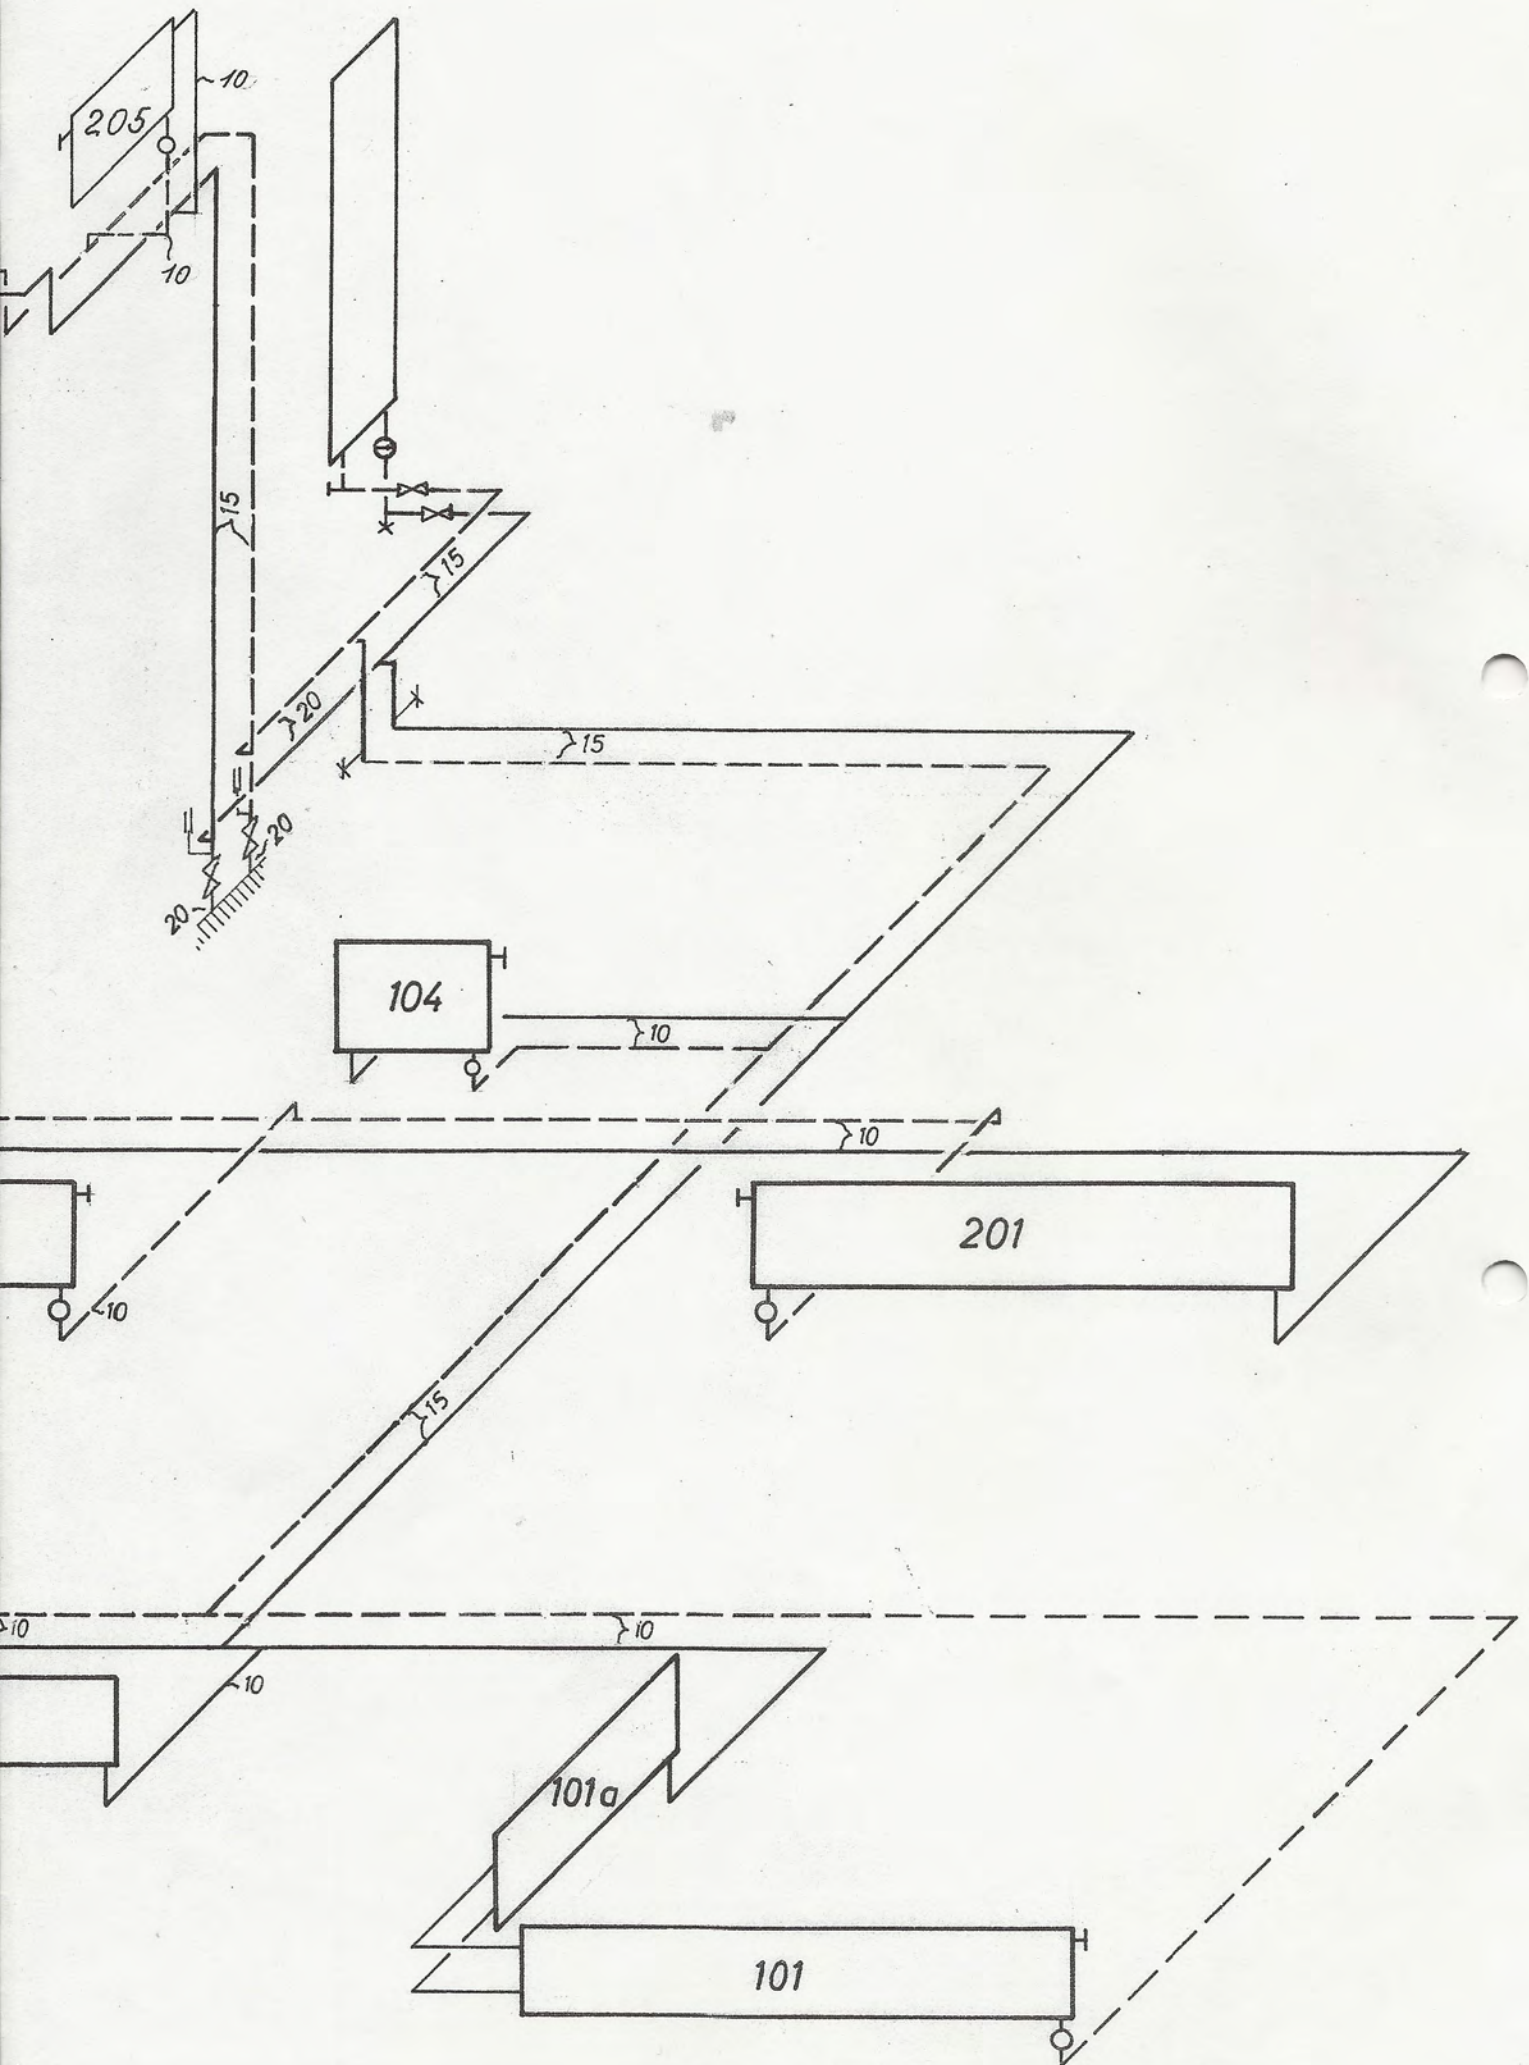

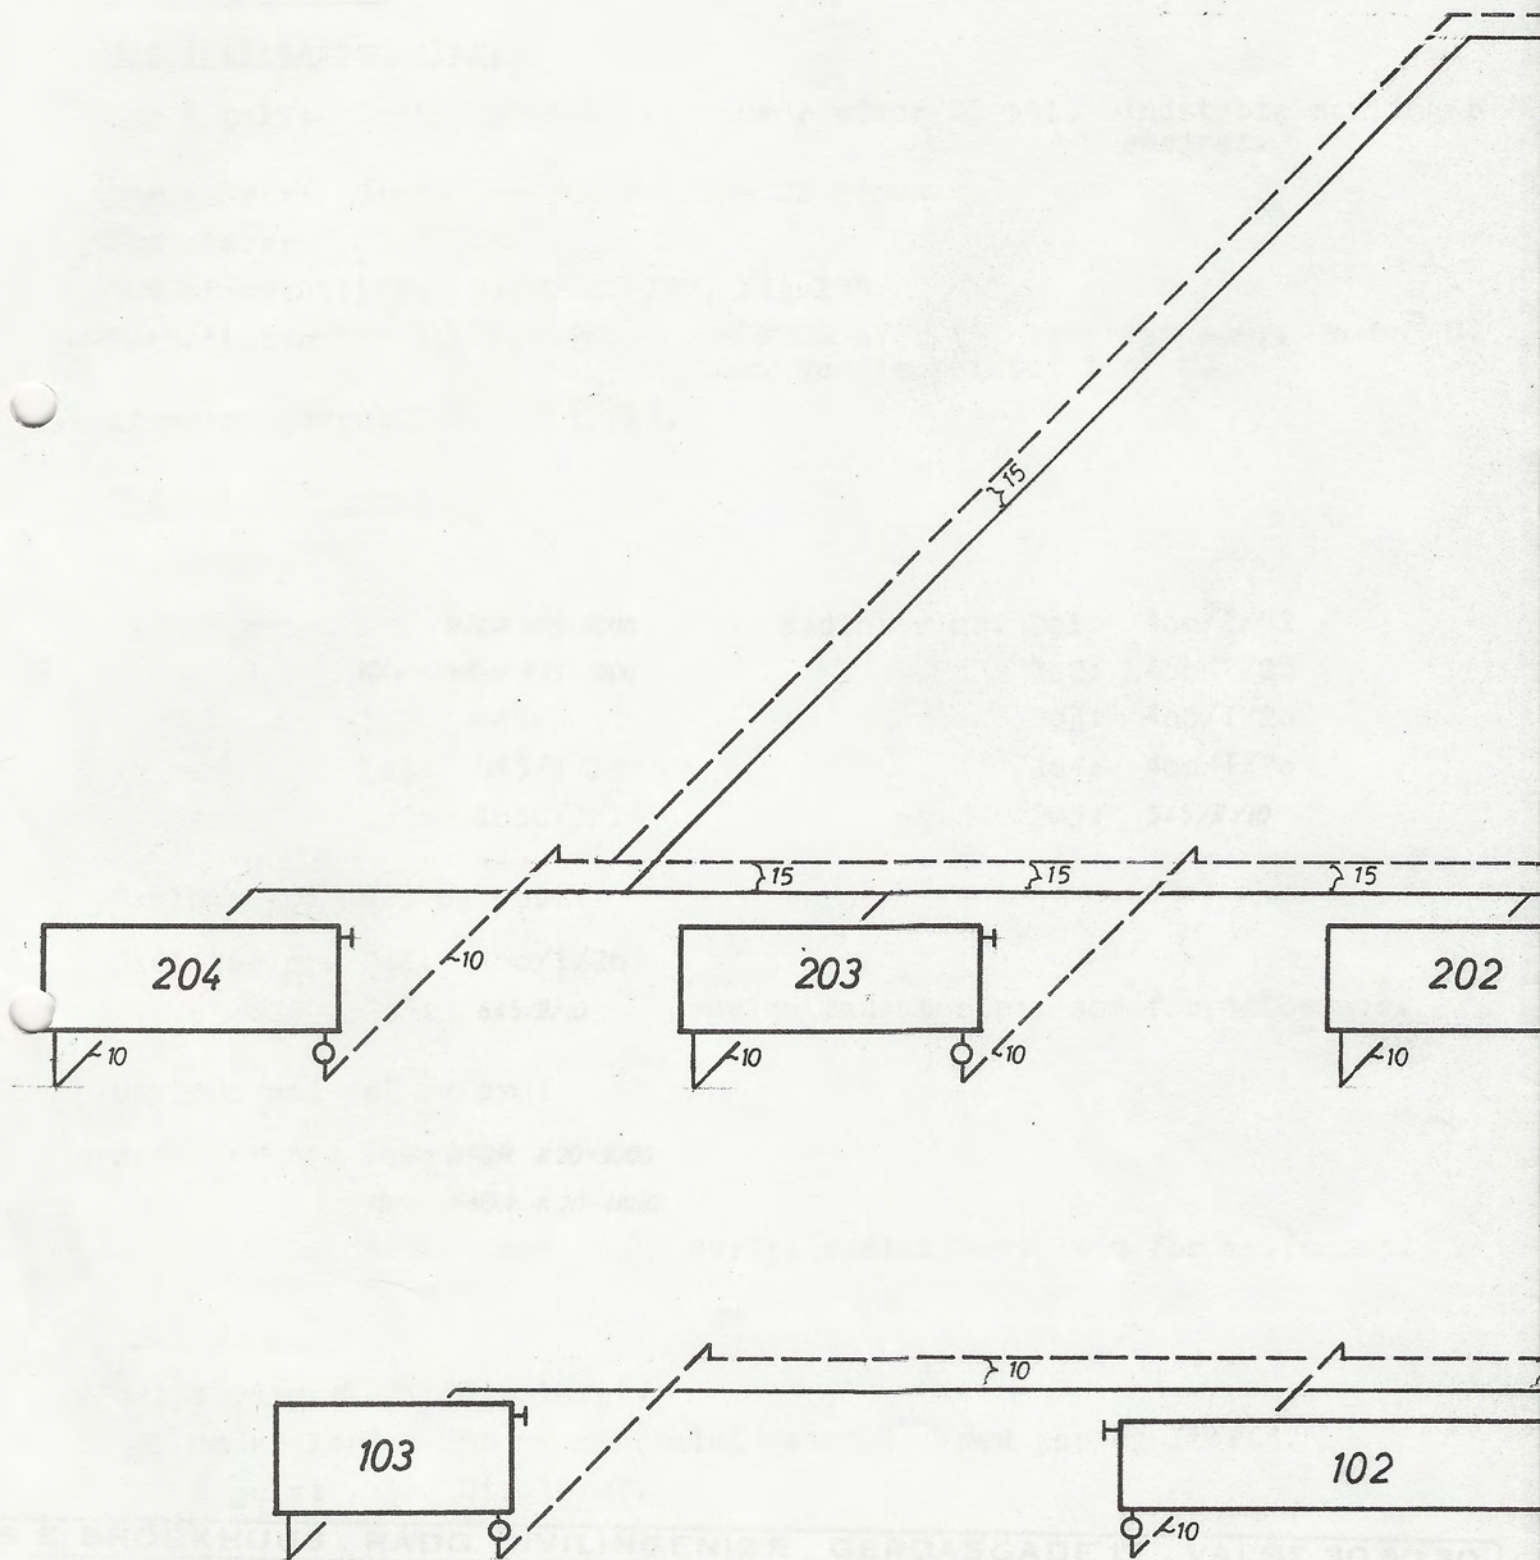

- FREMLØB
- - - RETUR
- - - ○ - - - TERMOSTATVENTIL
- - - X - - - AFSPÆRRINGSVENTIL

